


1. vereinfachte Änderung des Bebauungsplanes Nr. 28 „Rathausplatz“

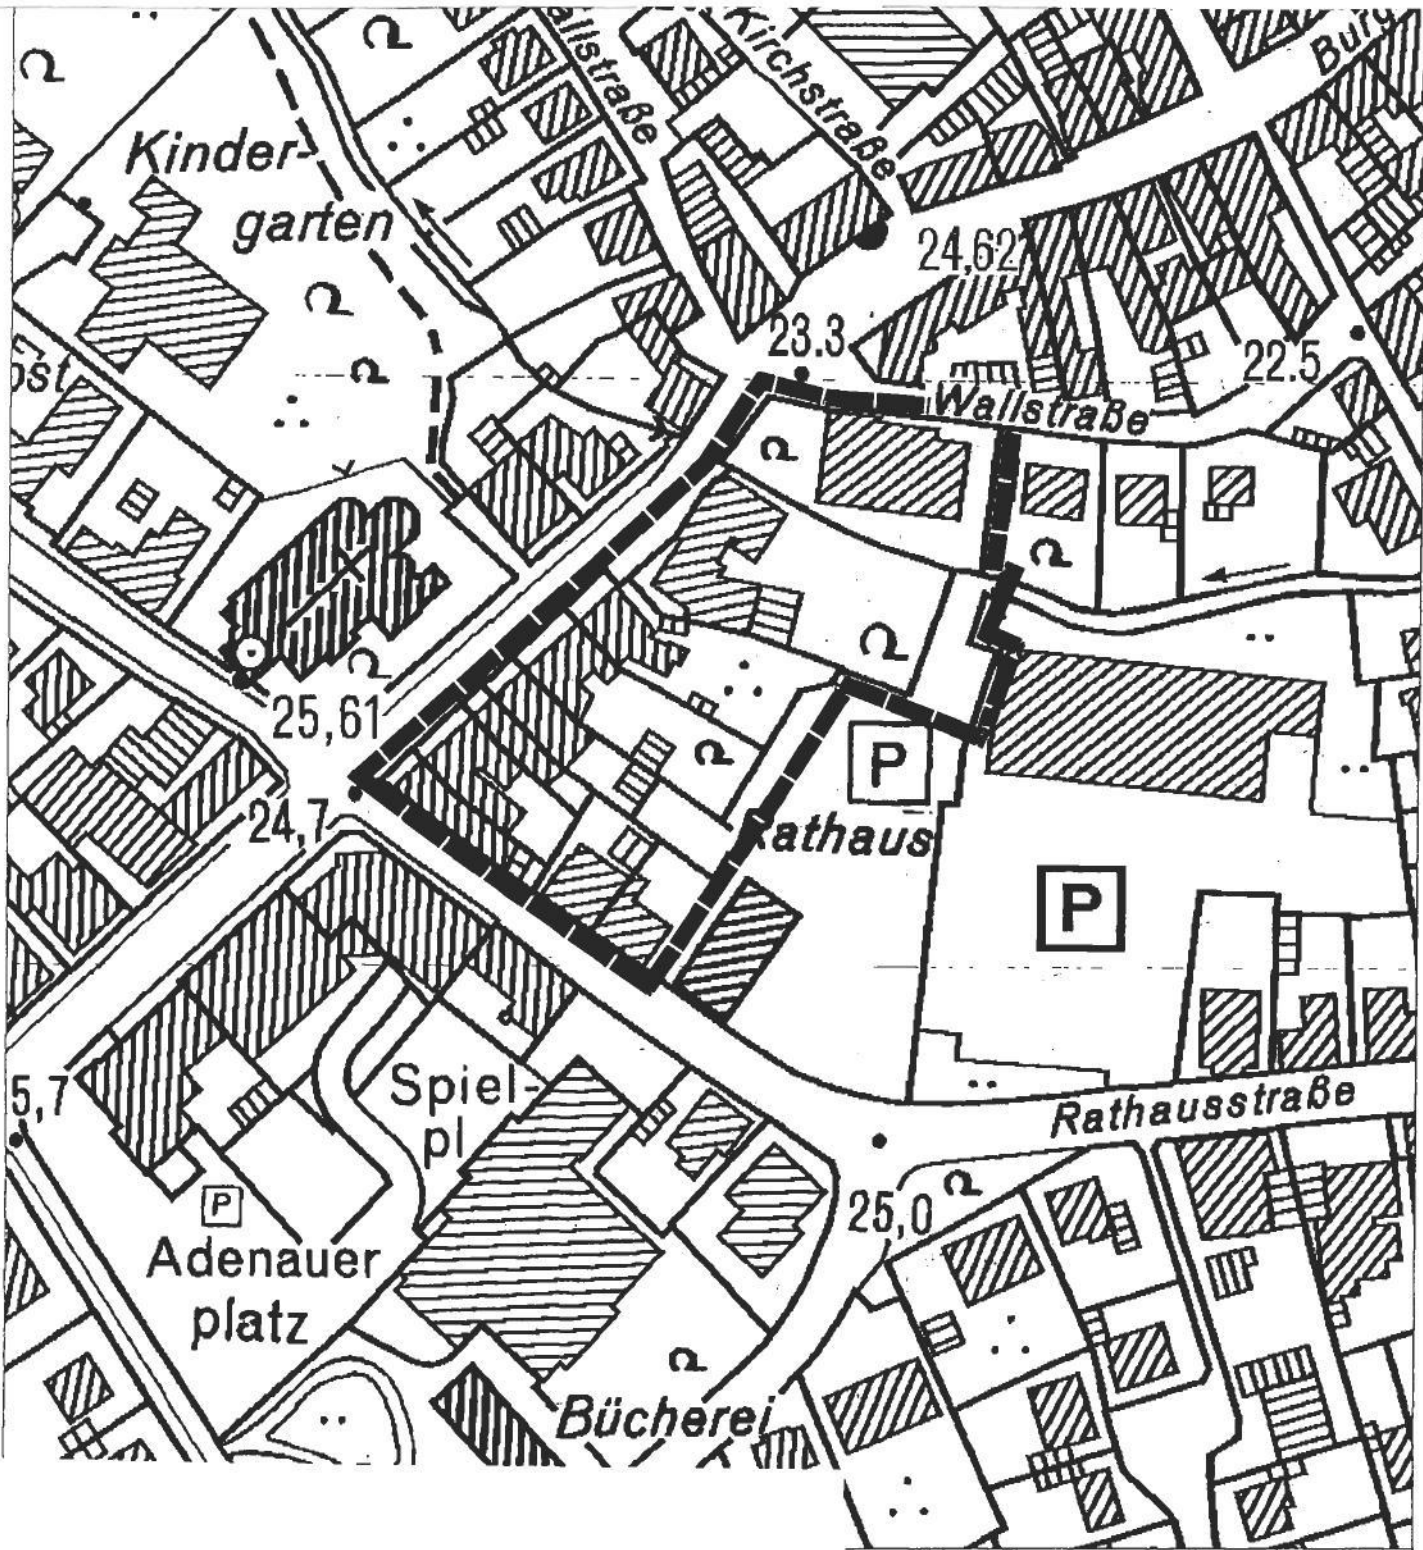

——— Planbereichsgrenze
Kartengrundlage: Deutsche Grundkarte, unmaßstäblich

