


2. Änderung und Erweiterung des Bebauungsplanes Nr. 29 „Gewerbegebiet Nord“⁴⁴, Teilbereich I

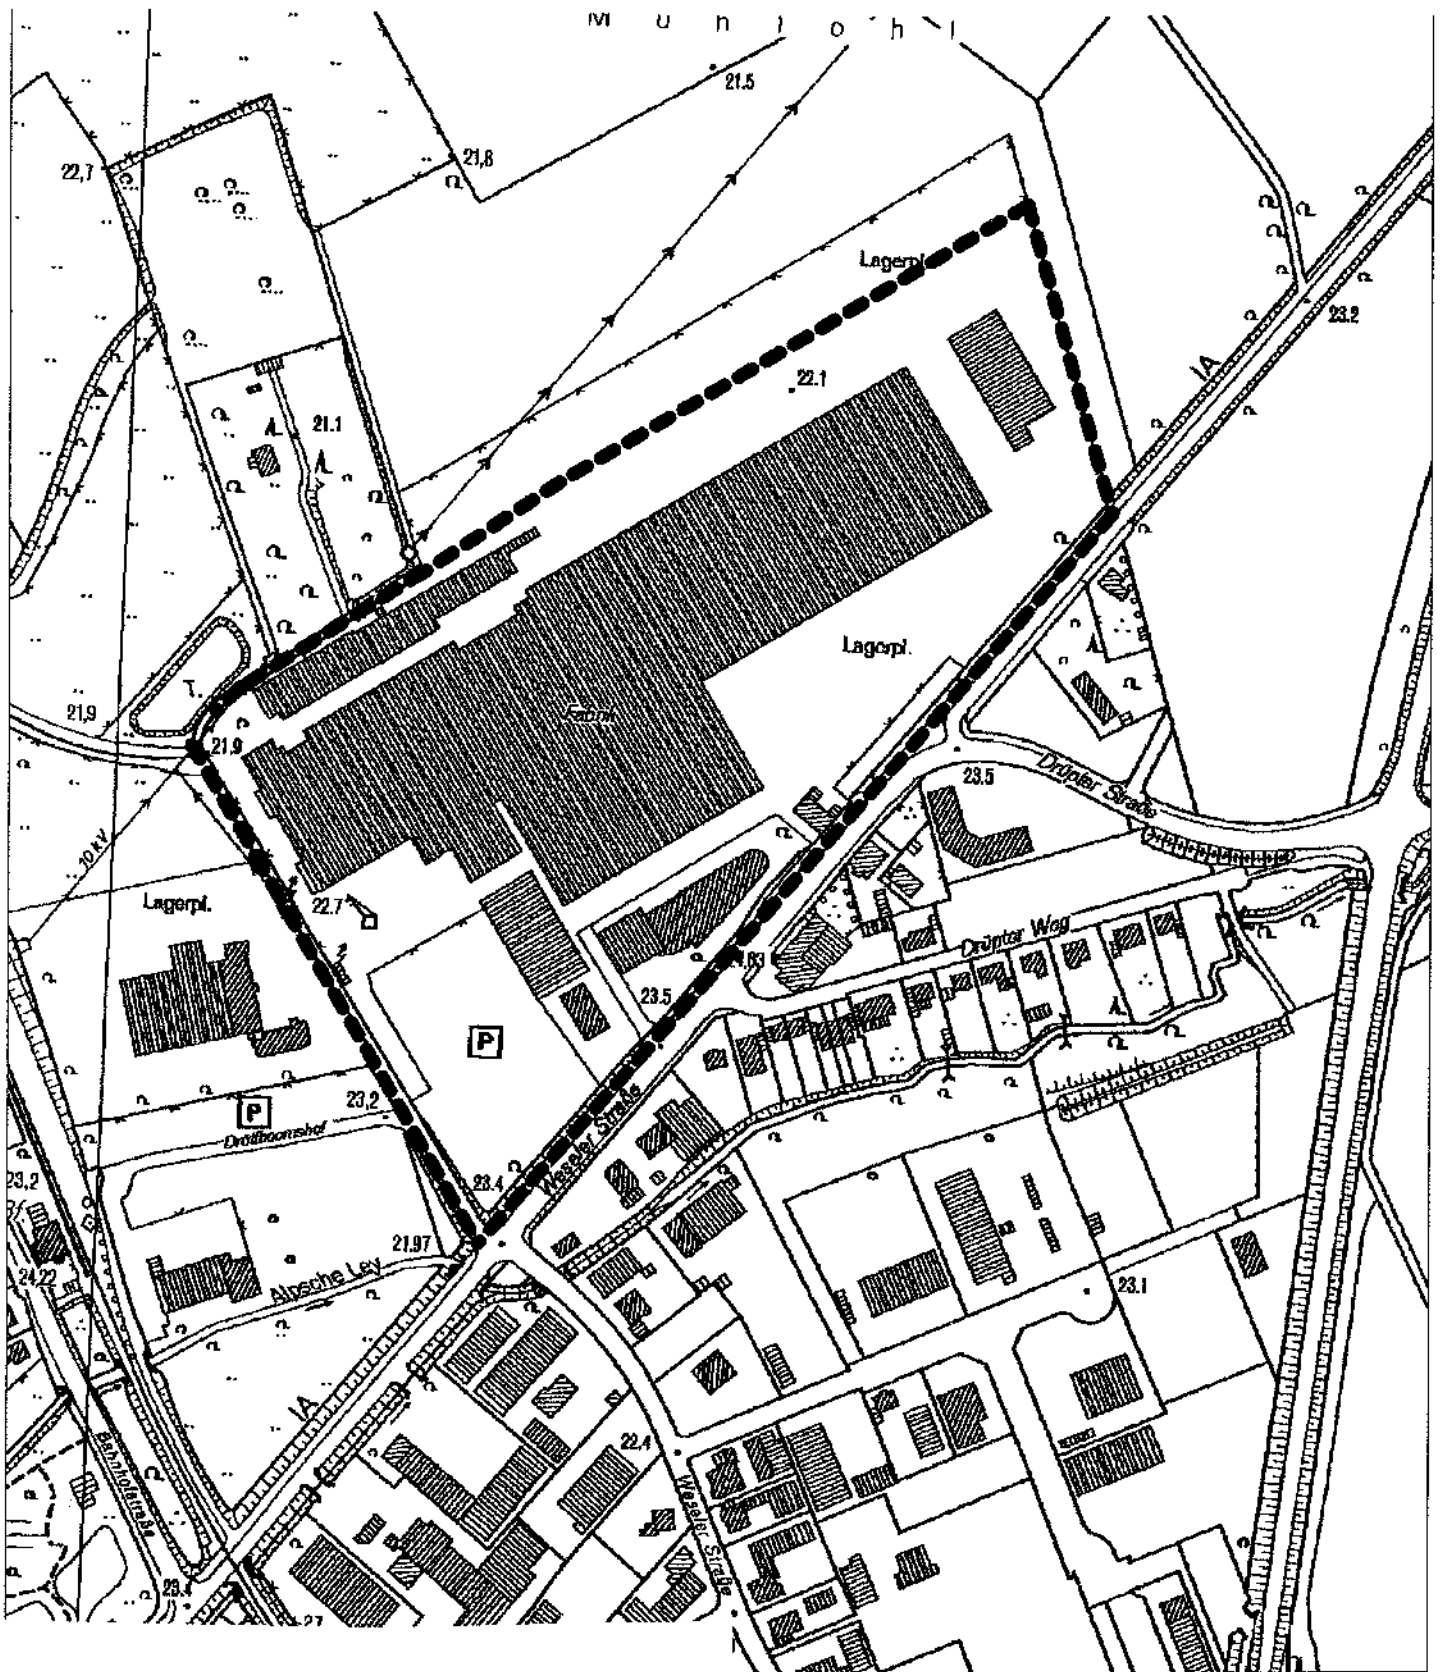

--- Planbereichsgrenze
Kartengrundlage: Deutsche Grundkarte, unmaßstäblich

