


Erste vereinfachte Änderung des Bebauungsplanes Nr. 62 „Haagstraße“

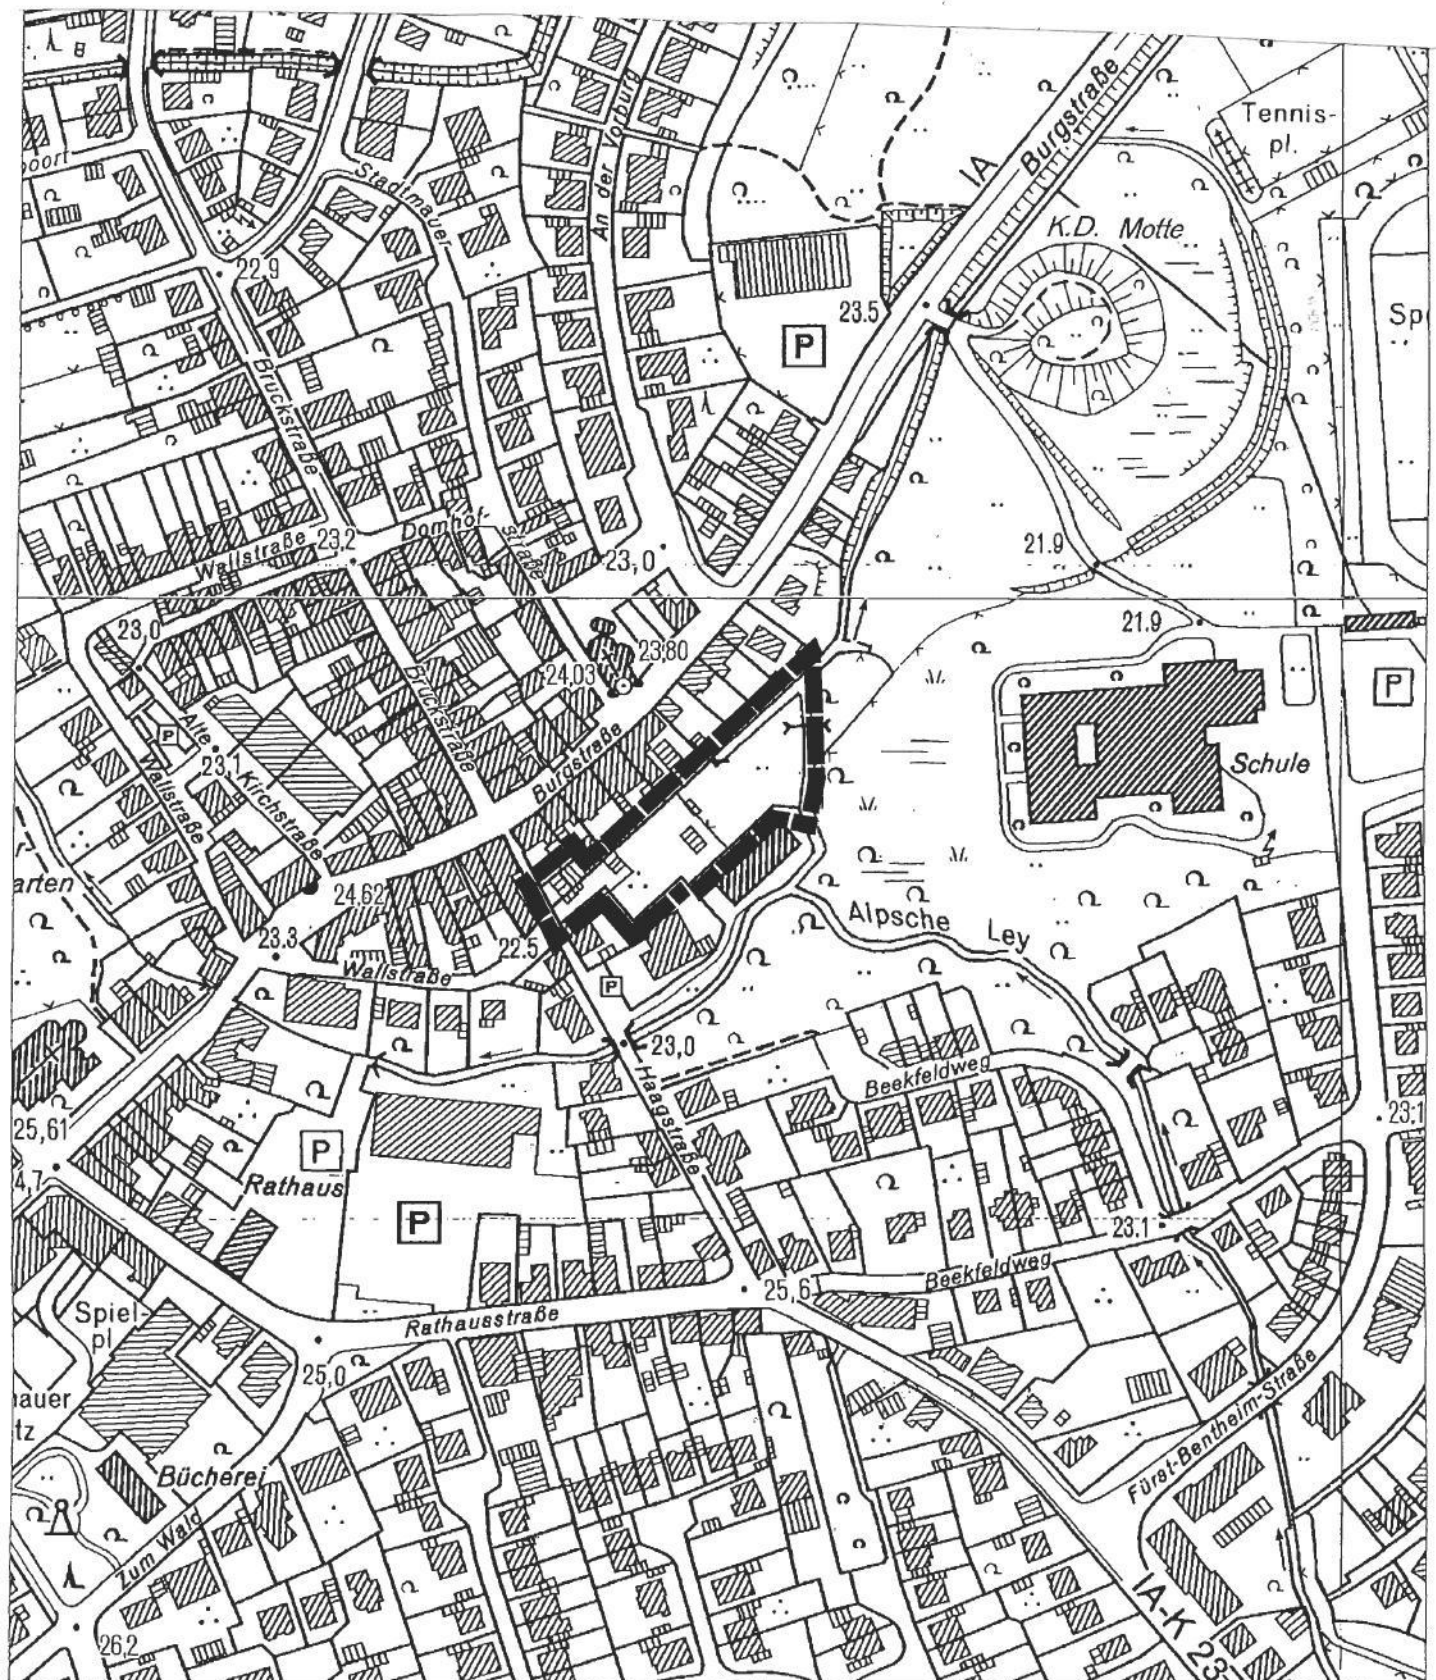

--- Planbereichsgrenze

Kartengrundlage: Deutsche Grundkarte, unmaßstäblich

