


1. Änderung des Bebauungsplanes Nr. 51 „Bönninger Straße - Römerweg“

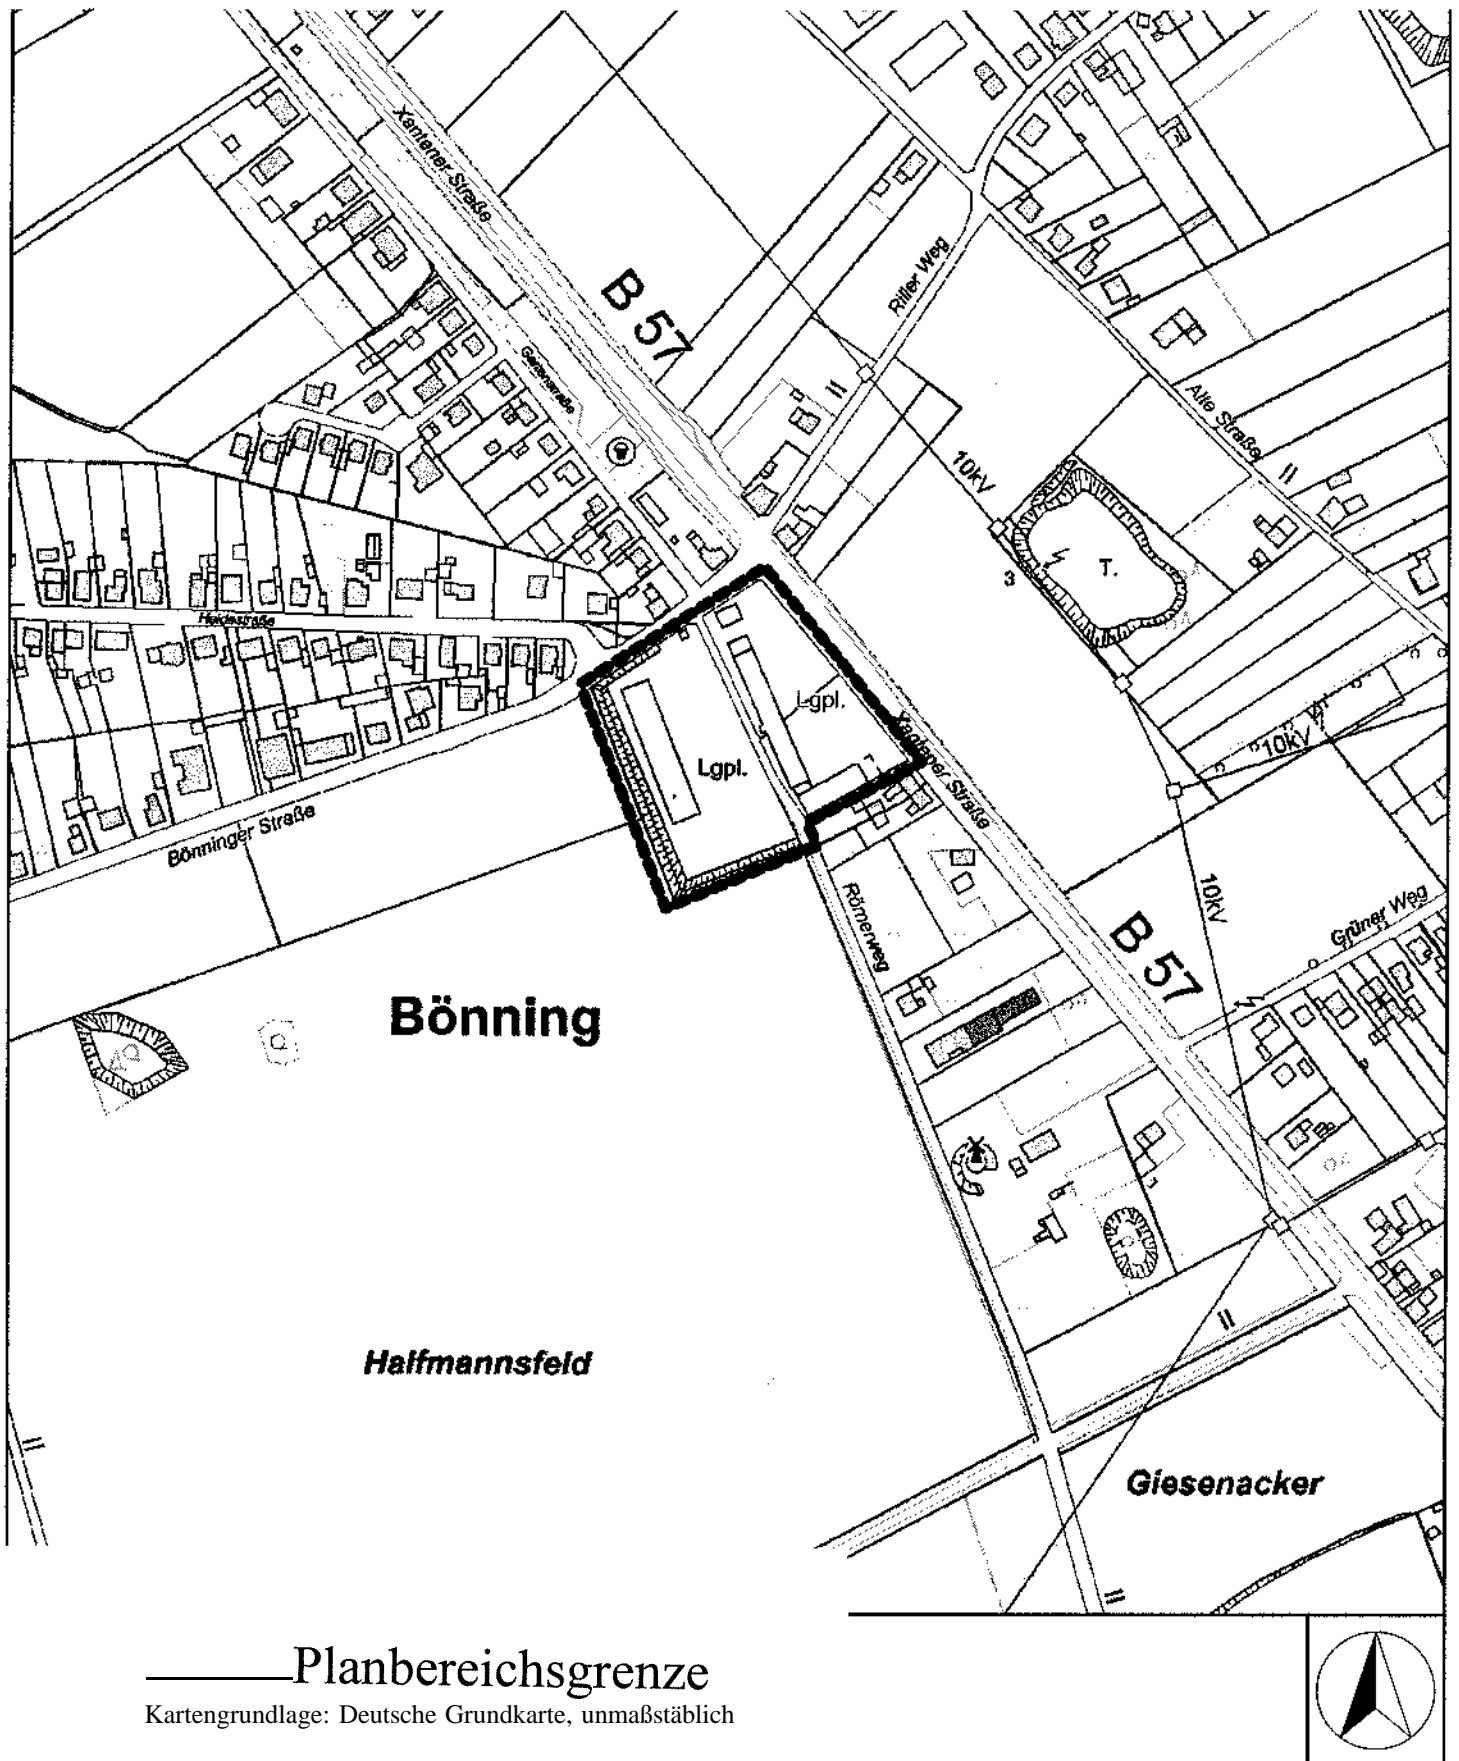

— Planbereichsgrenze
Kartengrundlage: Deutsche Grundkarte, unmaßstäblich

