


### 3. vereinfachte Änderung des Bebauungsplanes Nr. 56 „Graf-Gumprecht-Straße“

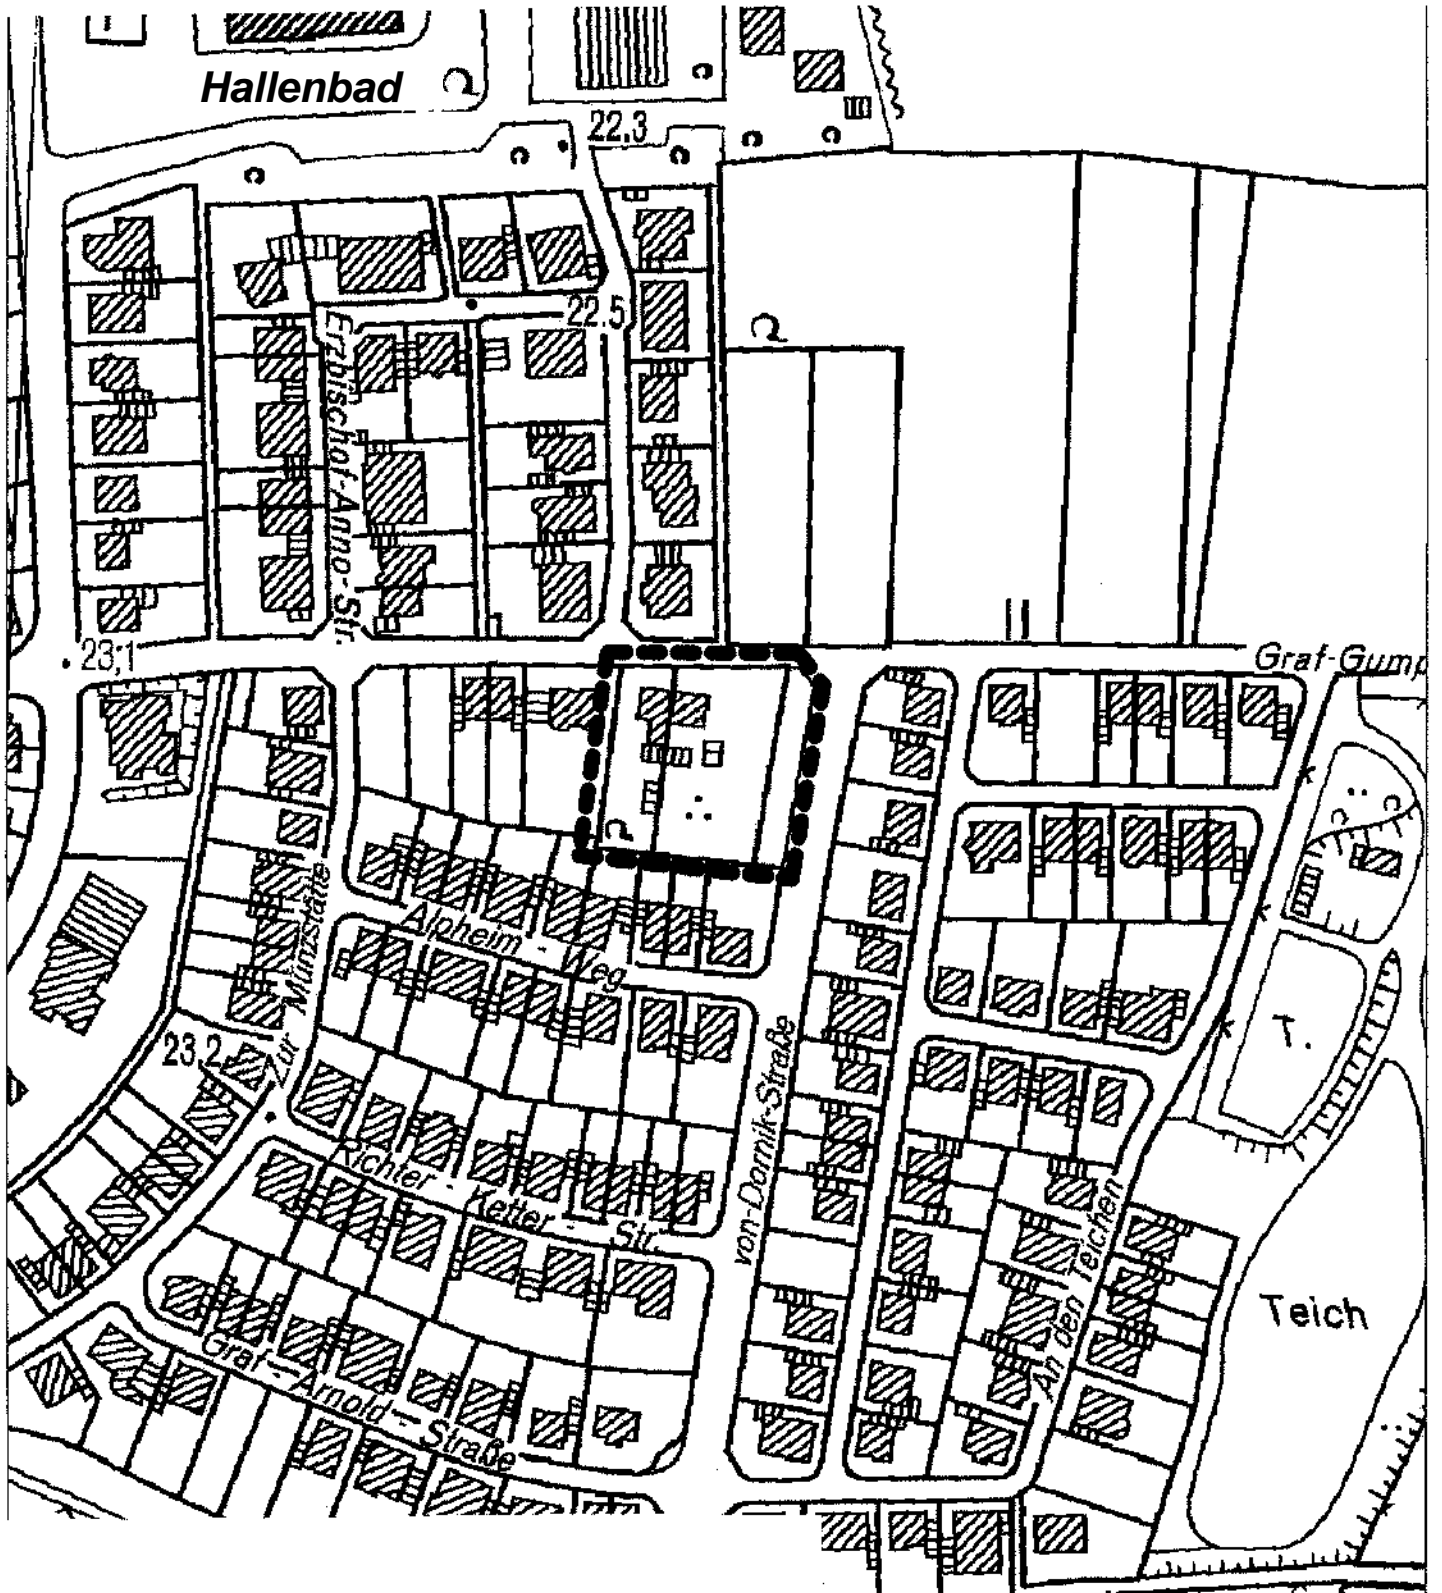

— Planbereichsgrenze  
Kartengrundlage: Deutsche Grundkarte, unmaßstäblich

