


Bebauungsplan Nr. 65 „Bruckstraße - Bahnhofstraße“

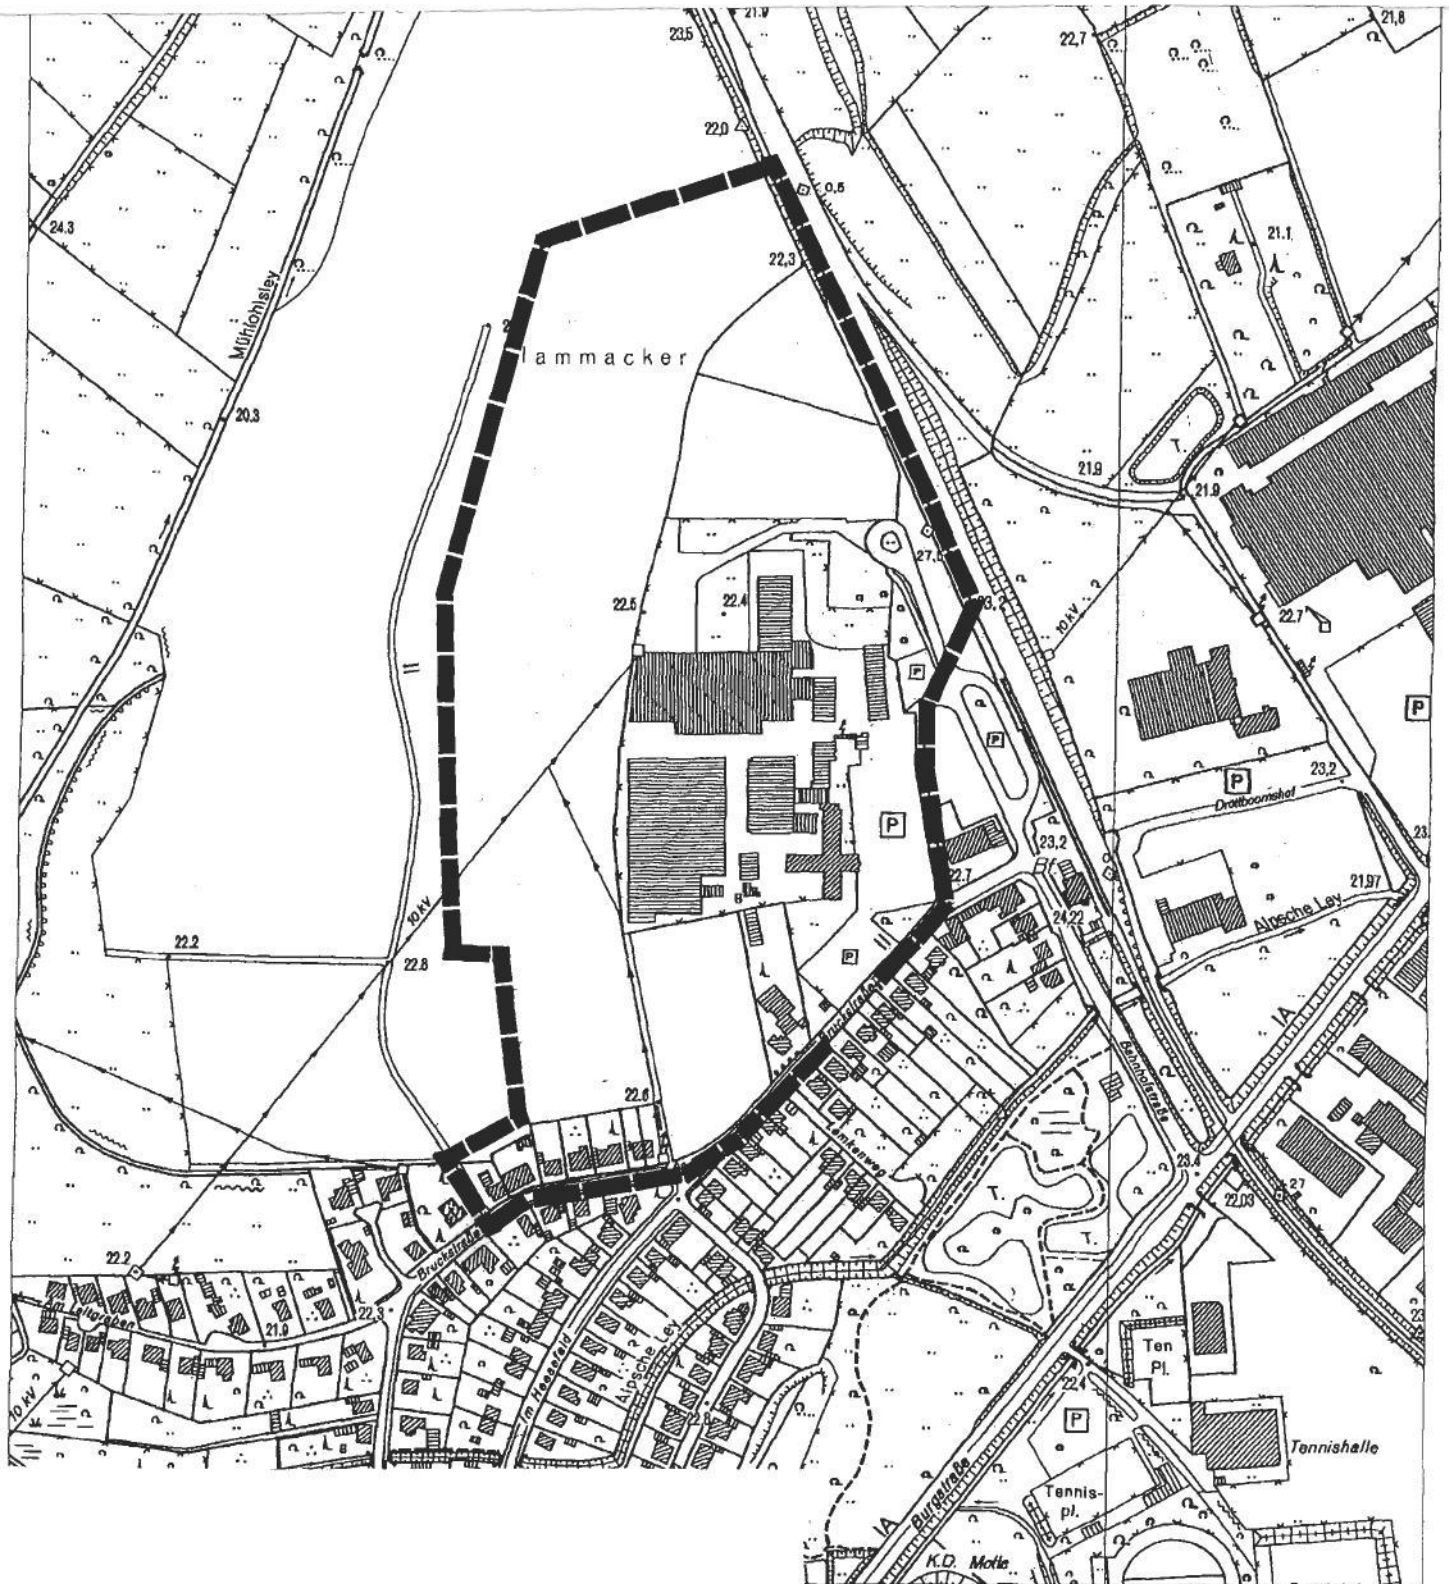

——— Planbereichsgrenze
Kartengrundlage: Deutsche Grundkarte, unmaßstäblich

