
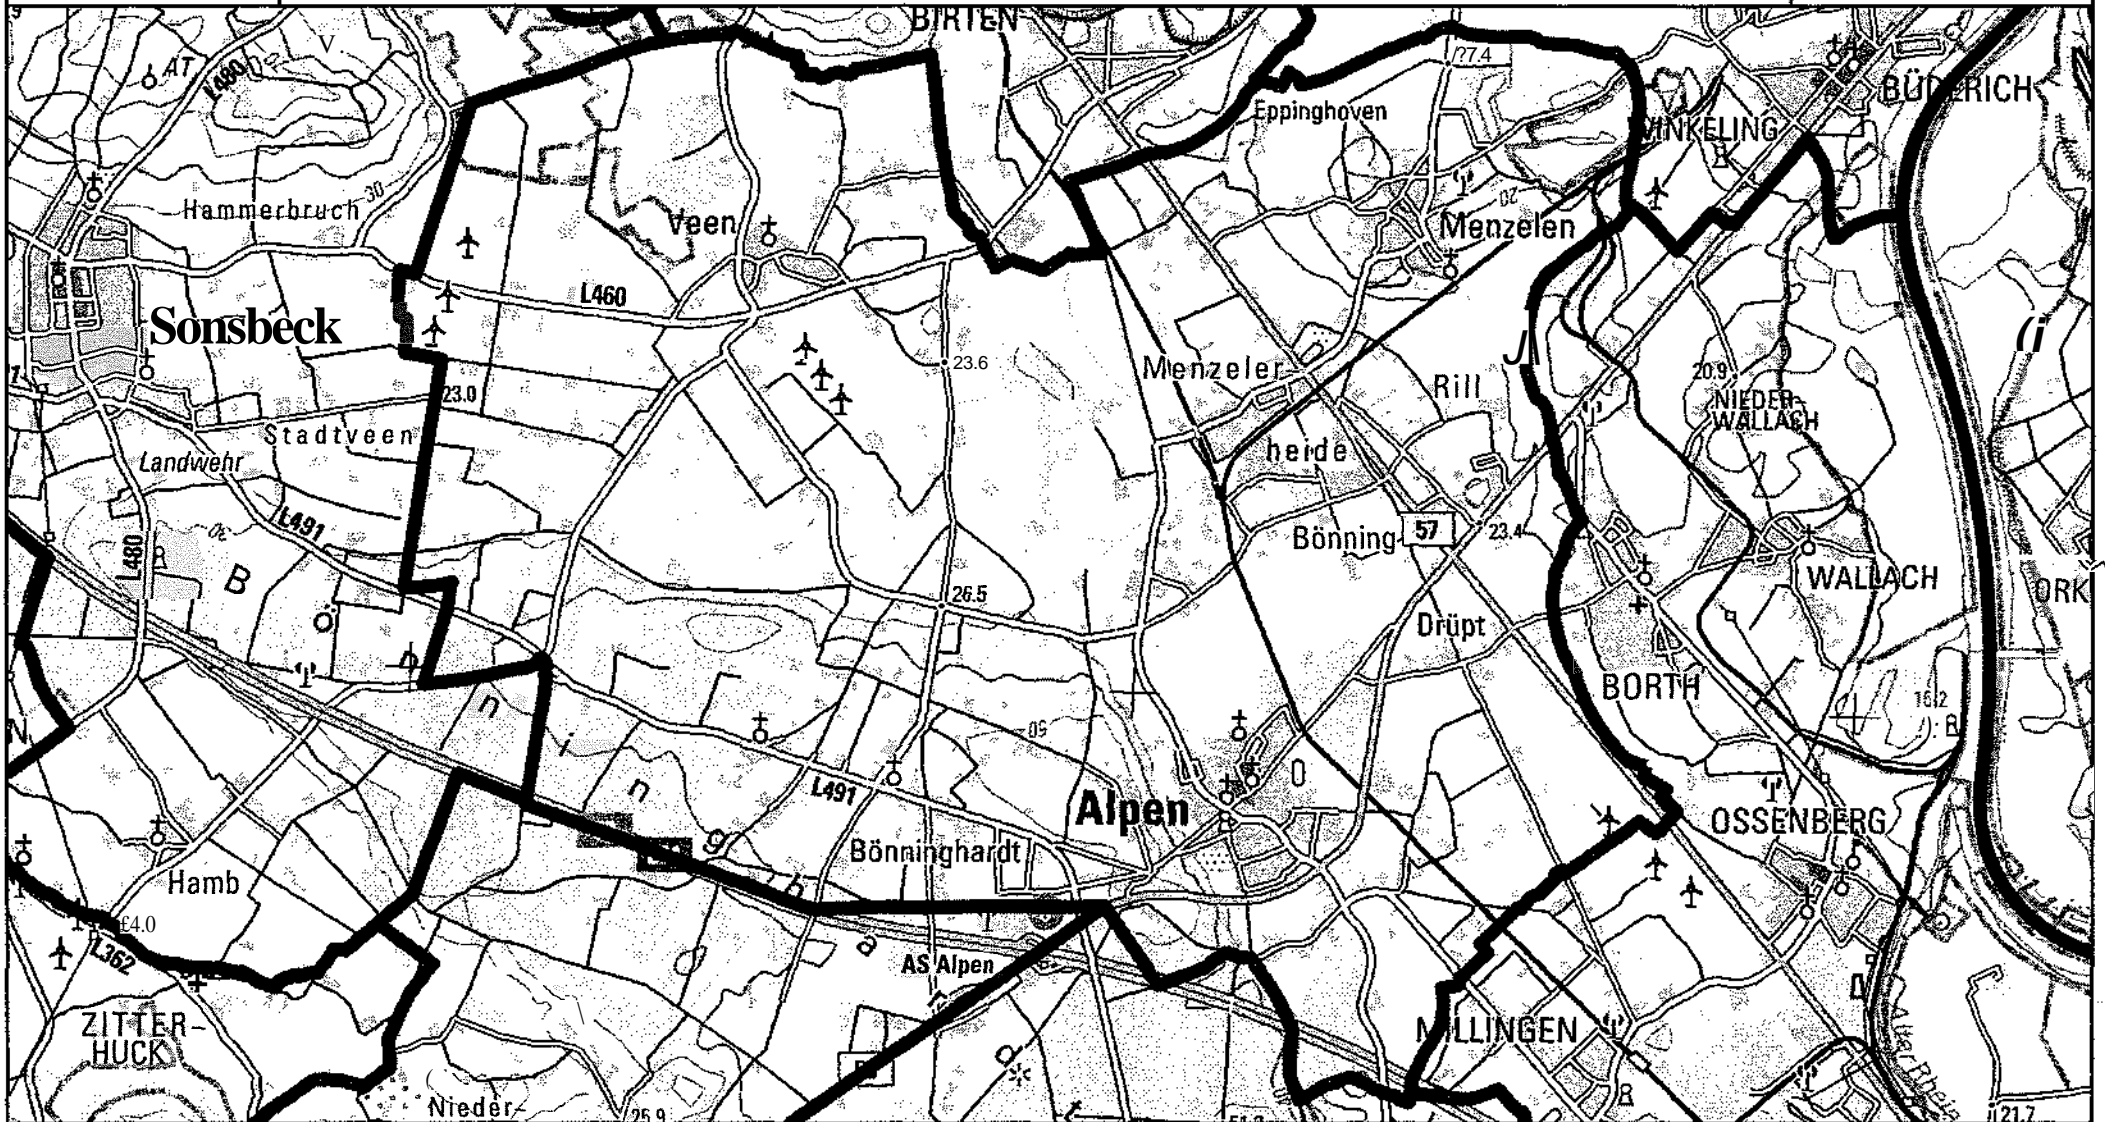


Neuaufstellung des Flächennutzungsplanes der Gemeinde Alpen
hier: sachlicher Teilplan "Konzentrationszonen für Windenergieanlagen"

 Grenze des Gemeindegebietes



Maßstab 1 : 60.000

