


8. vereinfachte Änderung des Bebauungsplanes Nr. 18 „Gewerbegebiet Süd“

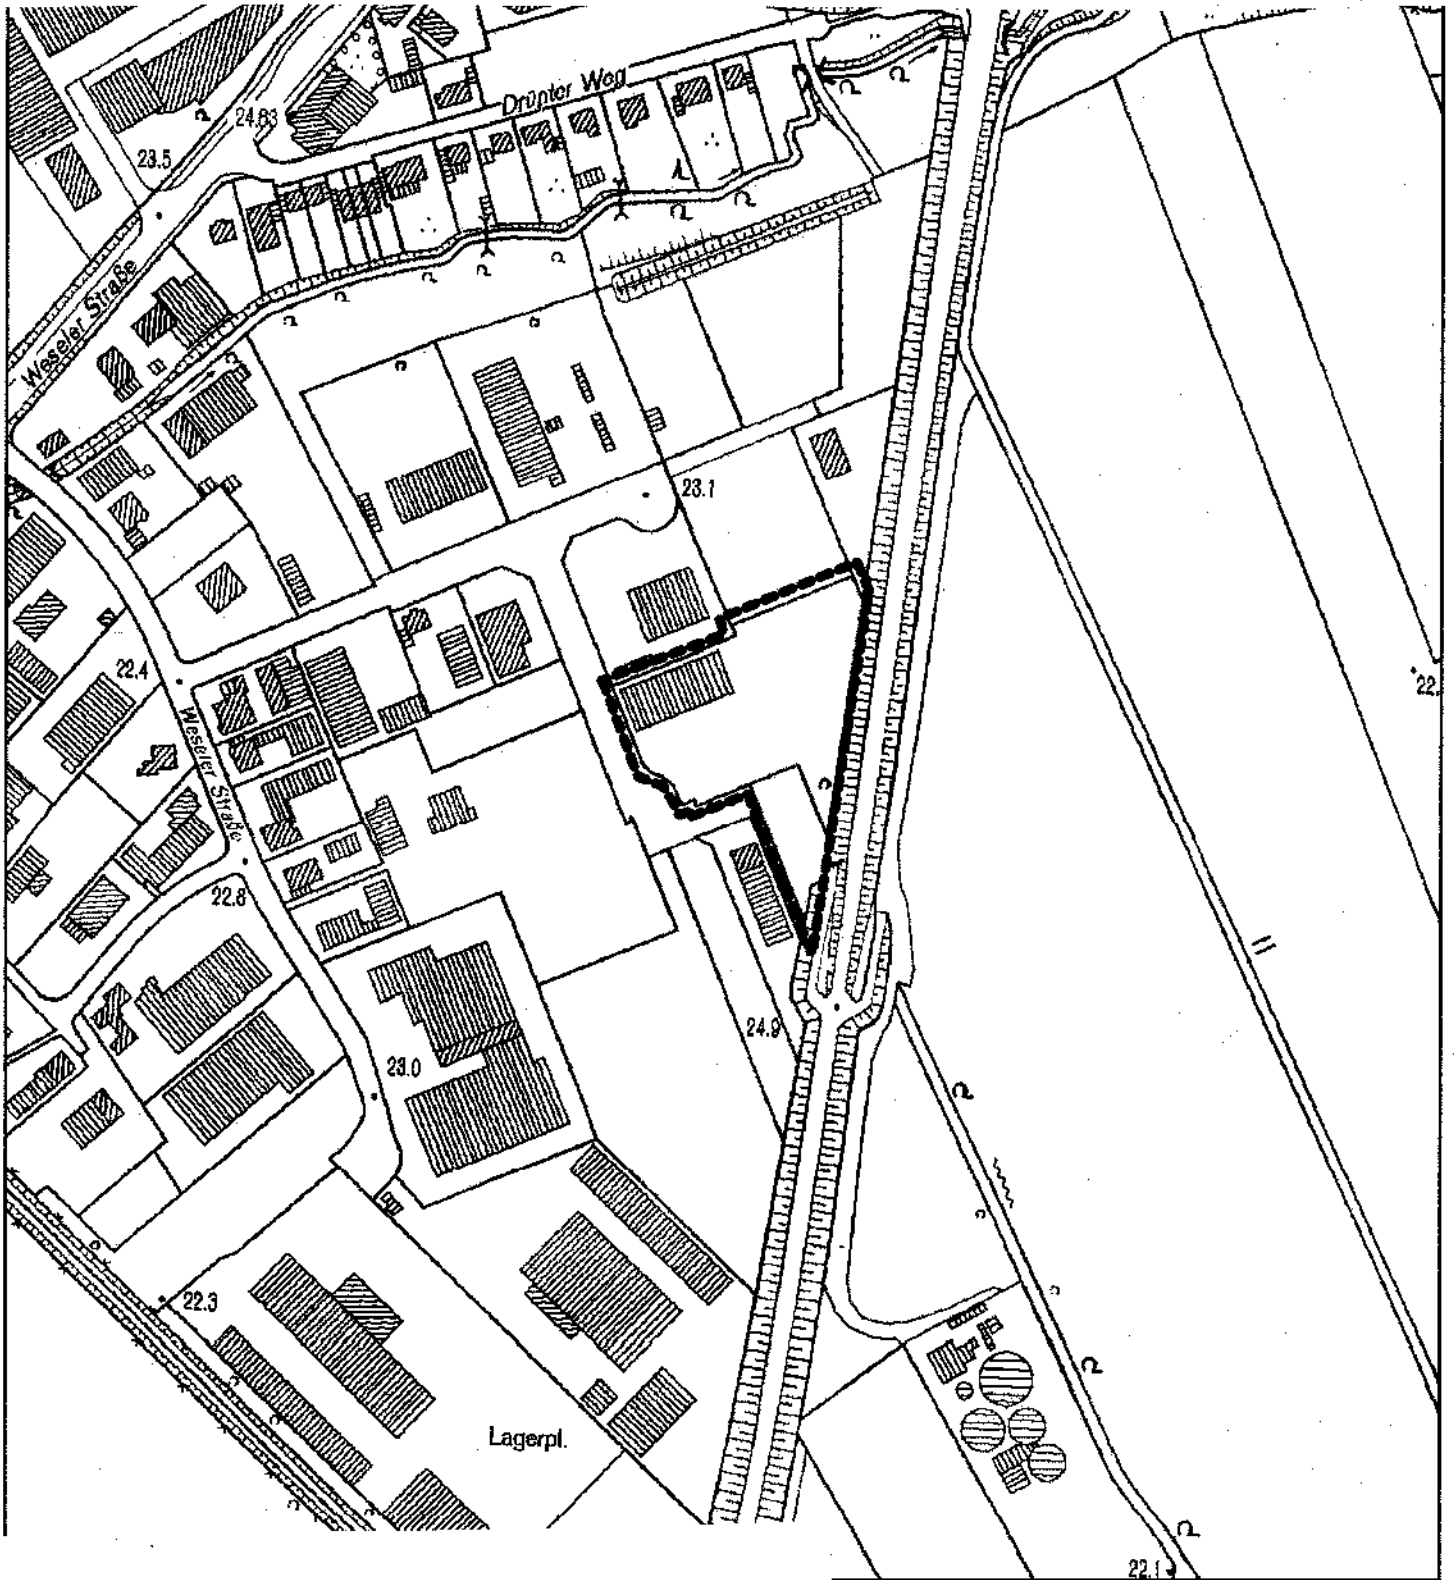

— — Planbereichsgrenze
Kartengrundlage: Deutsche Grundkarte, unmaßstäblich

