


3. vereinfachte Änderung des Bebauungsplanes Nr. 49 „Drüpter Straße - Weseler Straße“

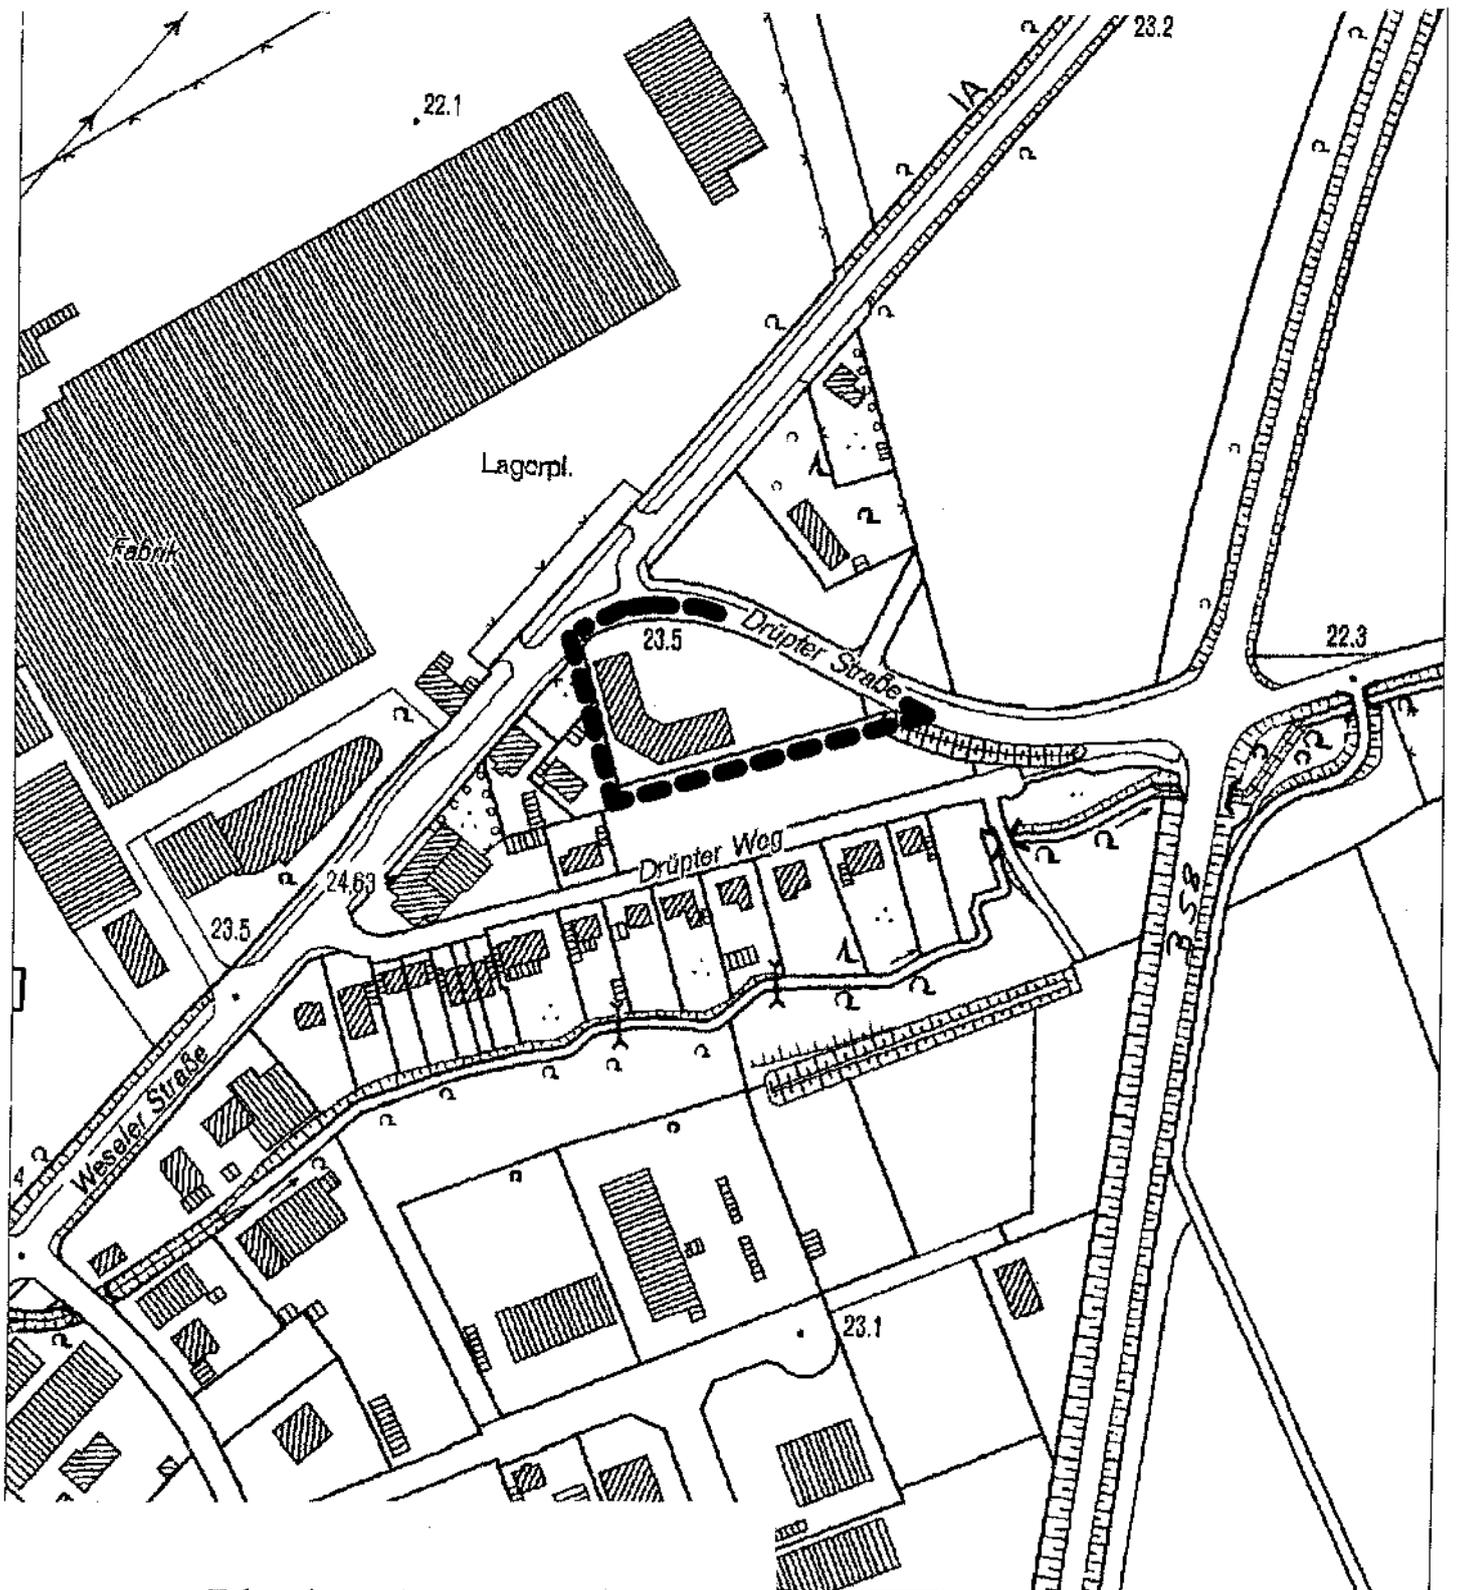

— Planbereichsgrenze

Kartengrundlage: Deutsche Grundkarte, unmaßstäblich

