



Maßstab 1 : 2.500

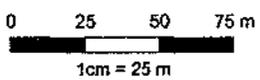

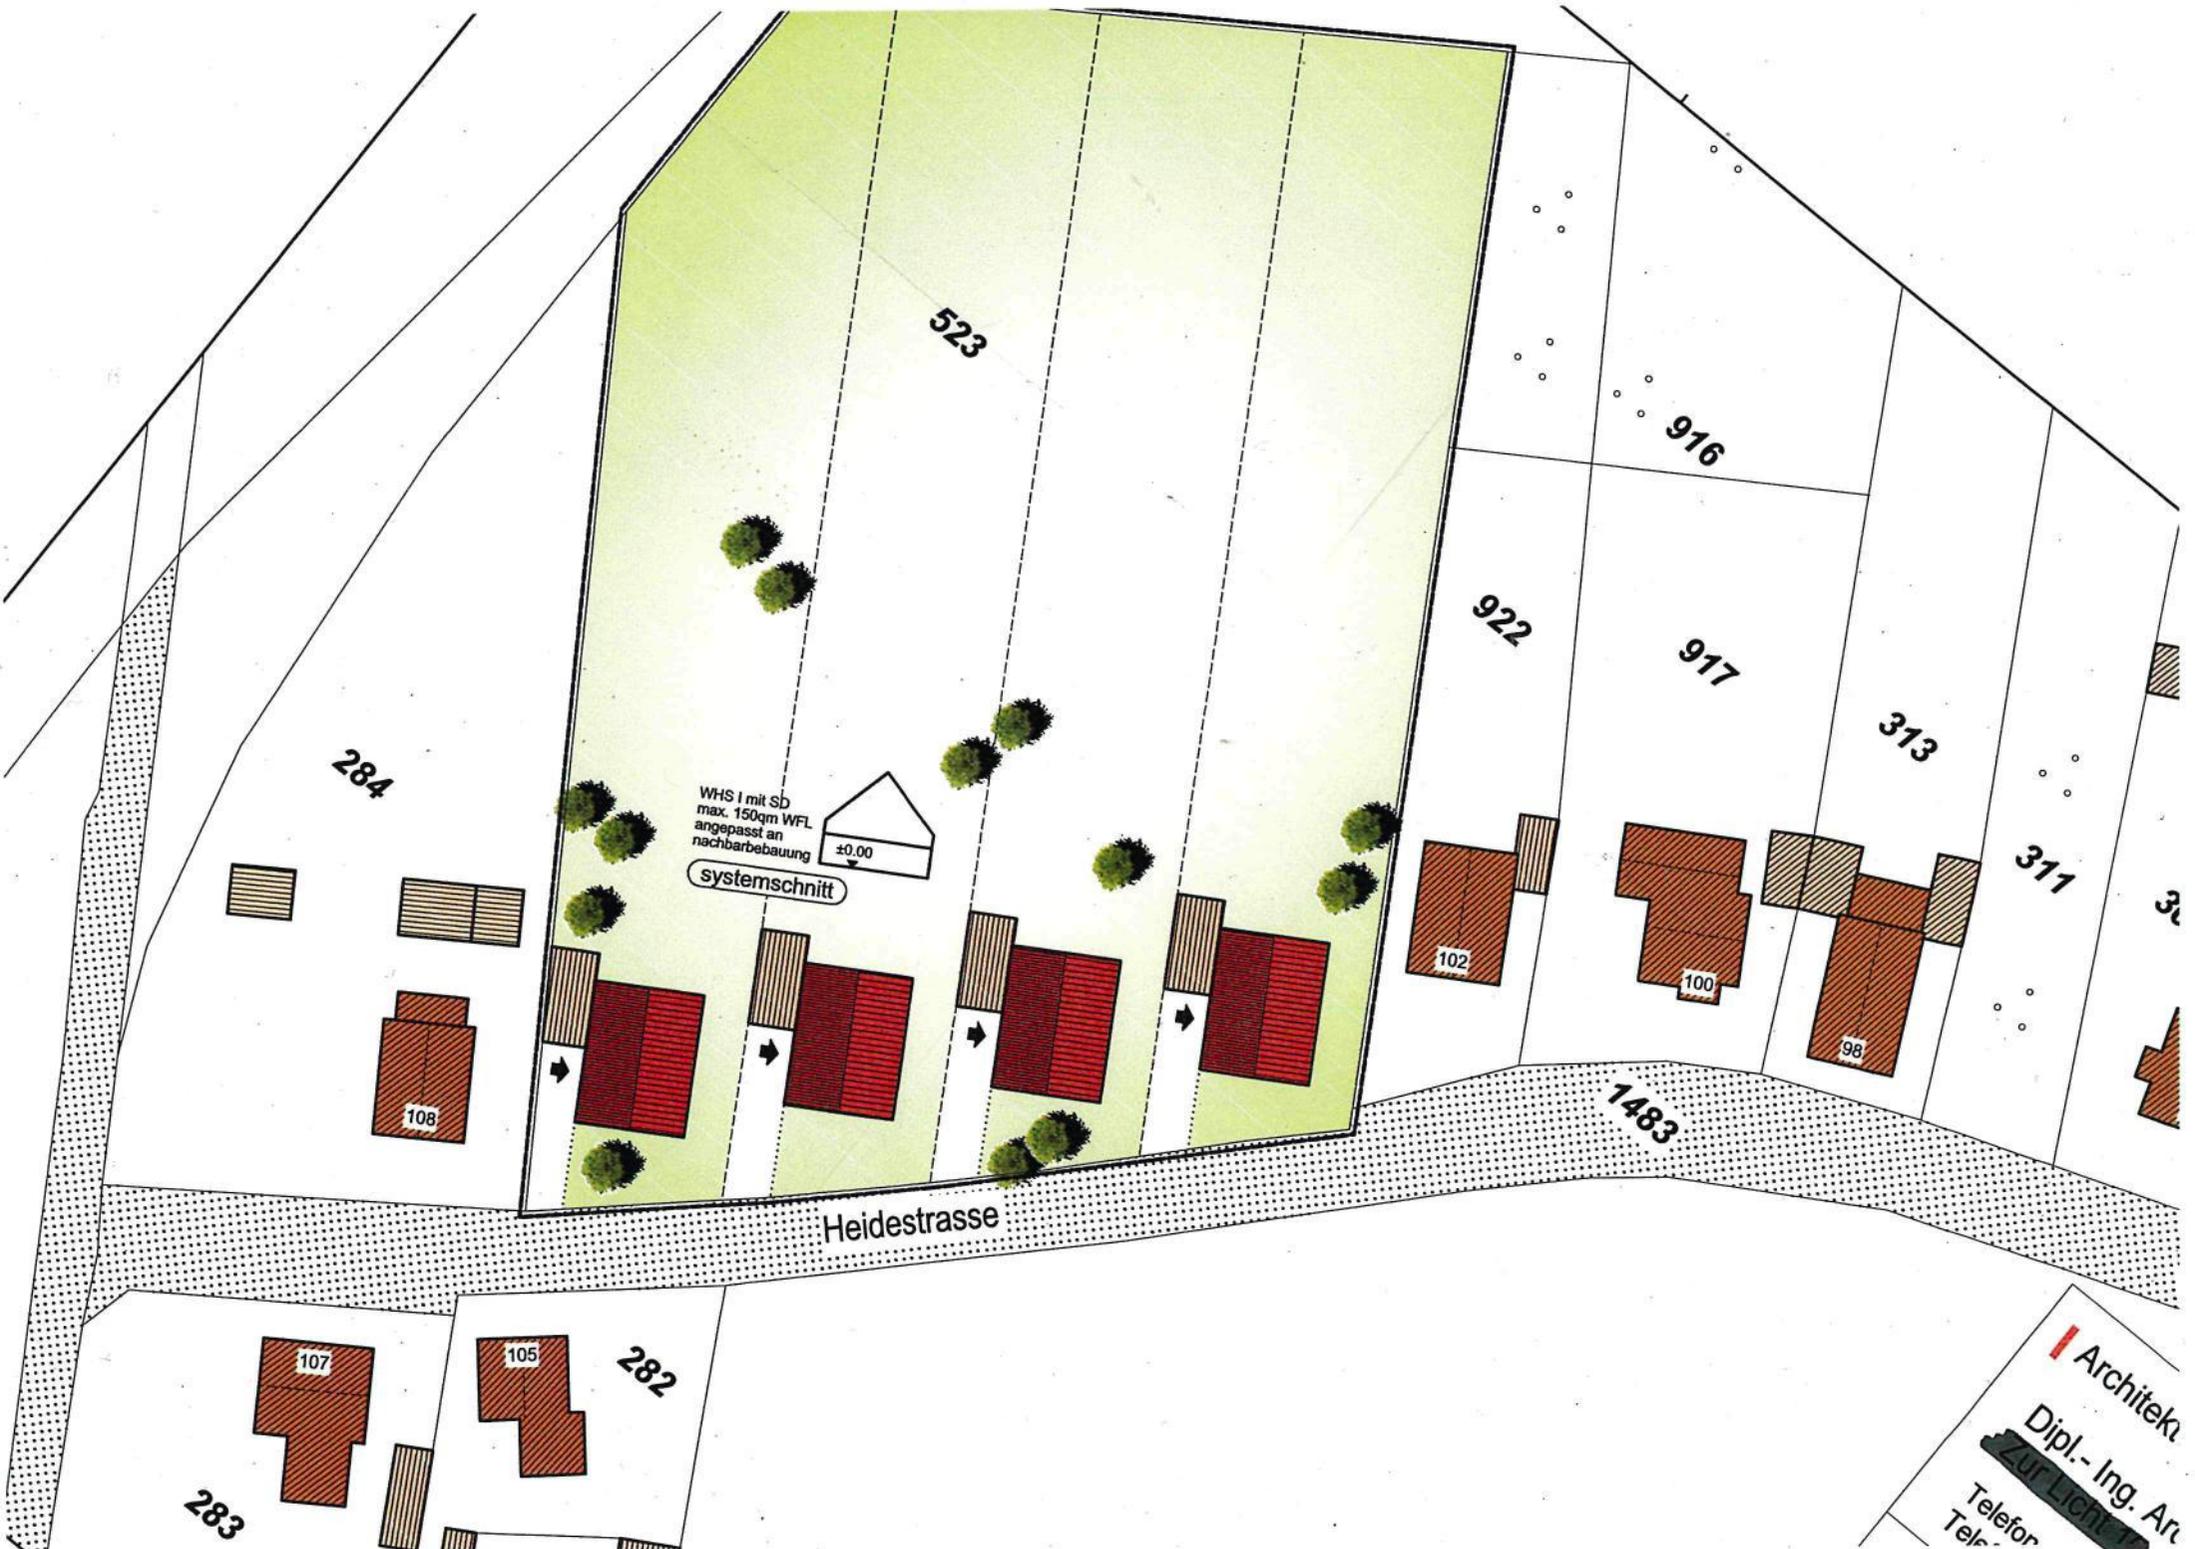

Architekt
Dipl.-Ing. Arc
ZUR LICHT
Telefon
Tele

Entwurf Flächennutzungsplan
Neuaufstellung

