


3. vereinfachte Änderung des Bebauungsplanes Nr. 58 „Sonsbecker Straße“

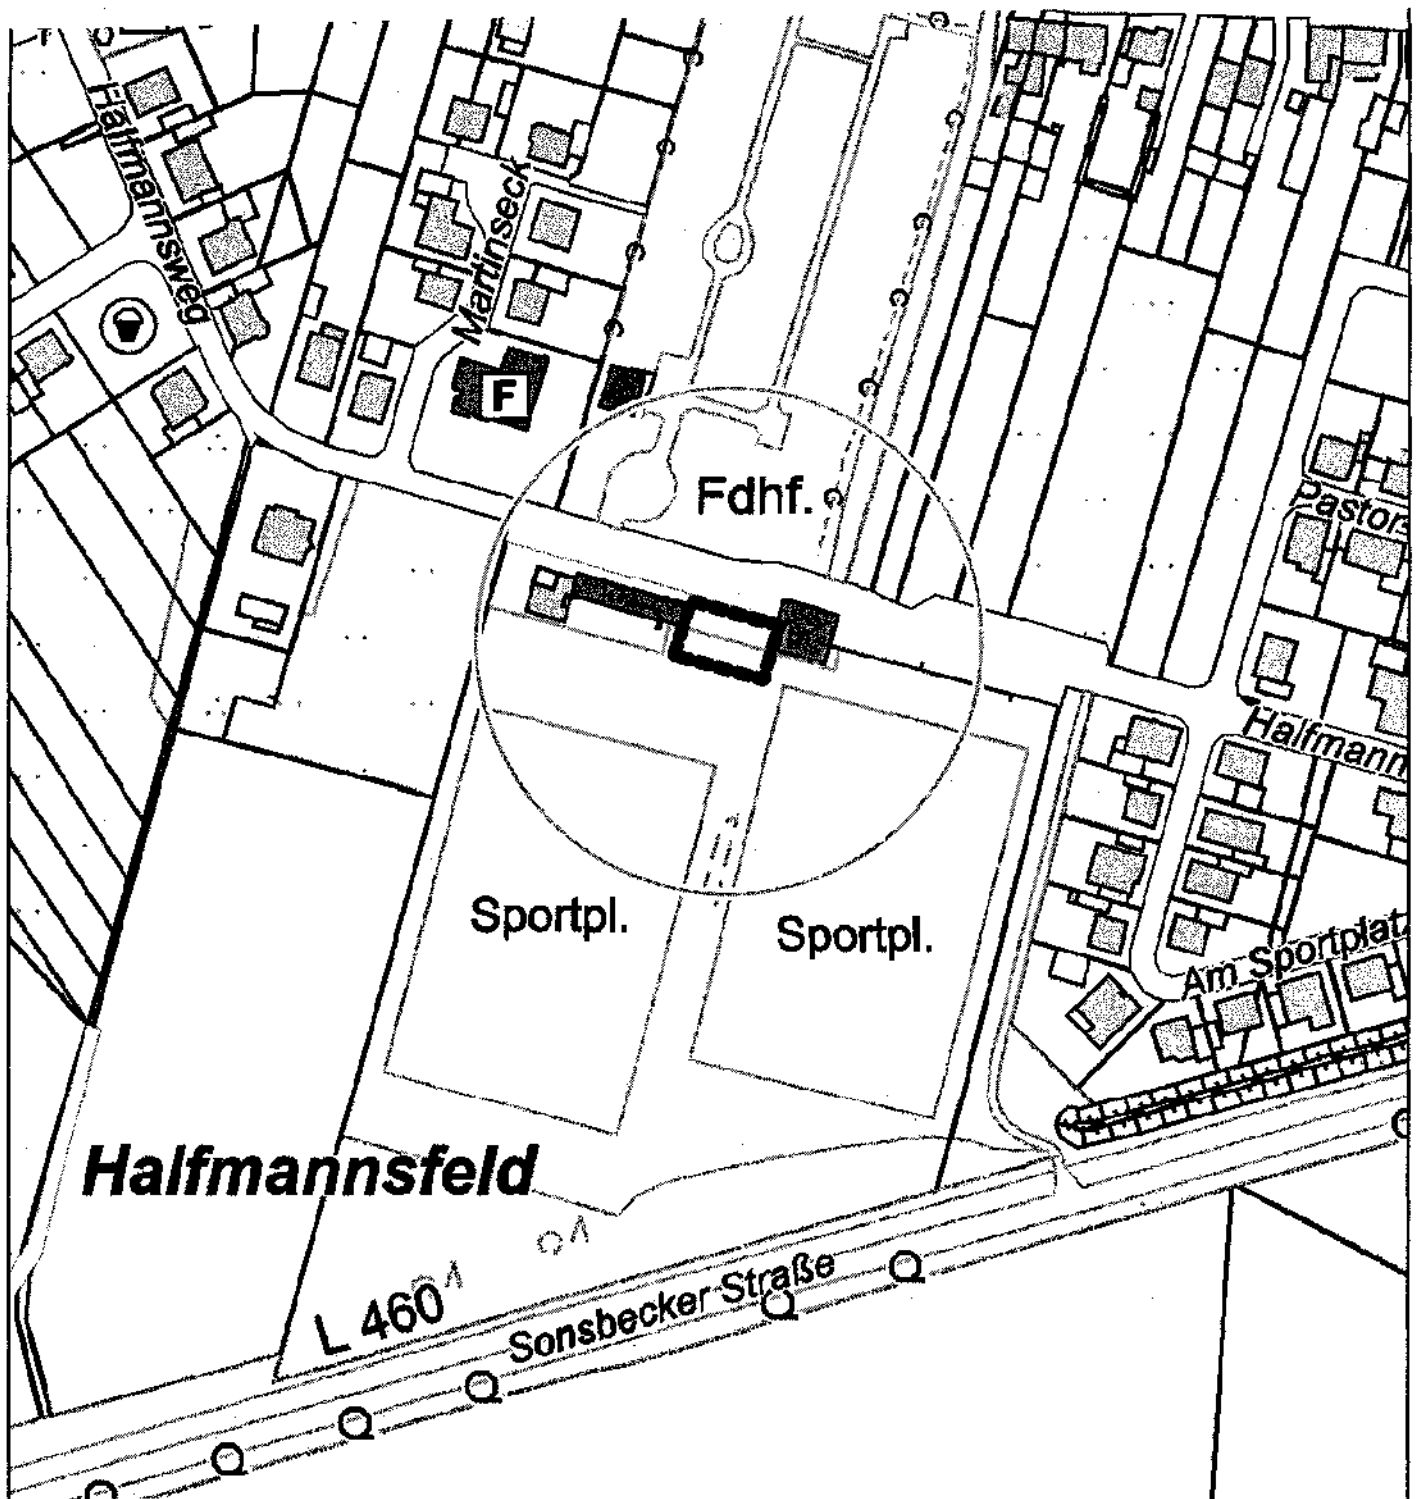

— Planbereichsgrenze
Kartengrundlage: Deutsche Grundkarte, unmaßstäblich

