


3. vereinfachte Änderung des Bebauungsplanes Nr. 56 „Graf-Gumprecht-Straße“

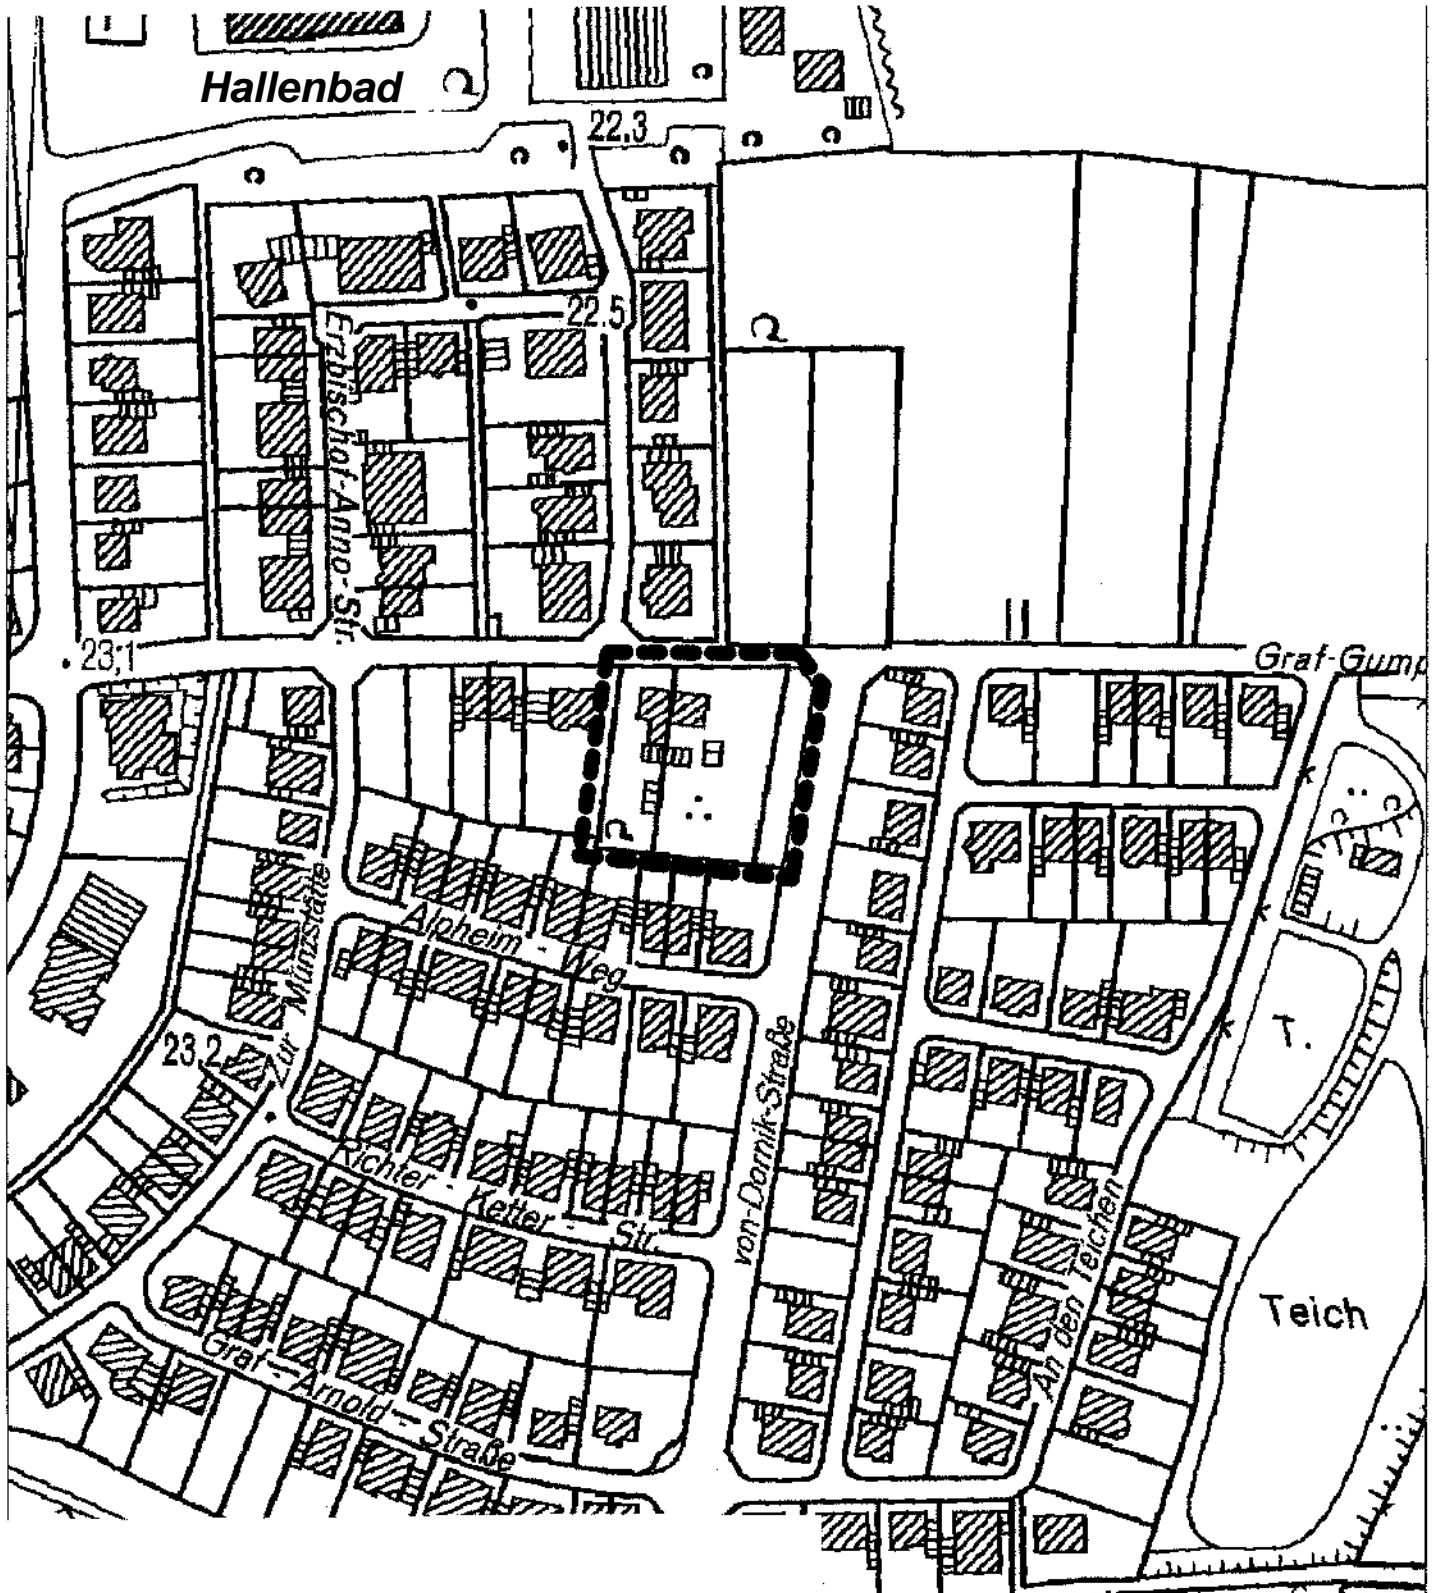

— Planbereichsgrenze
Kartengrundlage: Deutsche Grundkarte, unmaßstäblich

