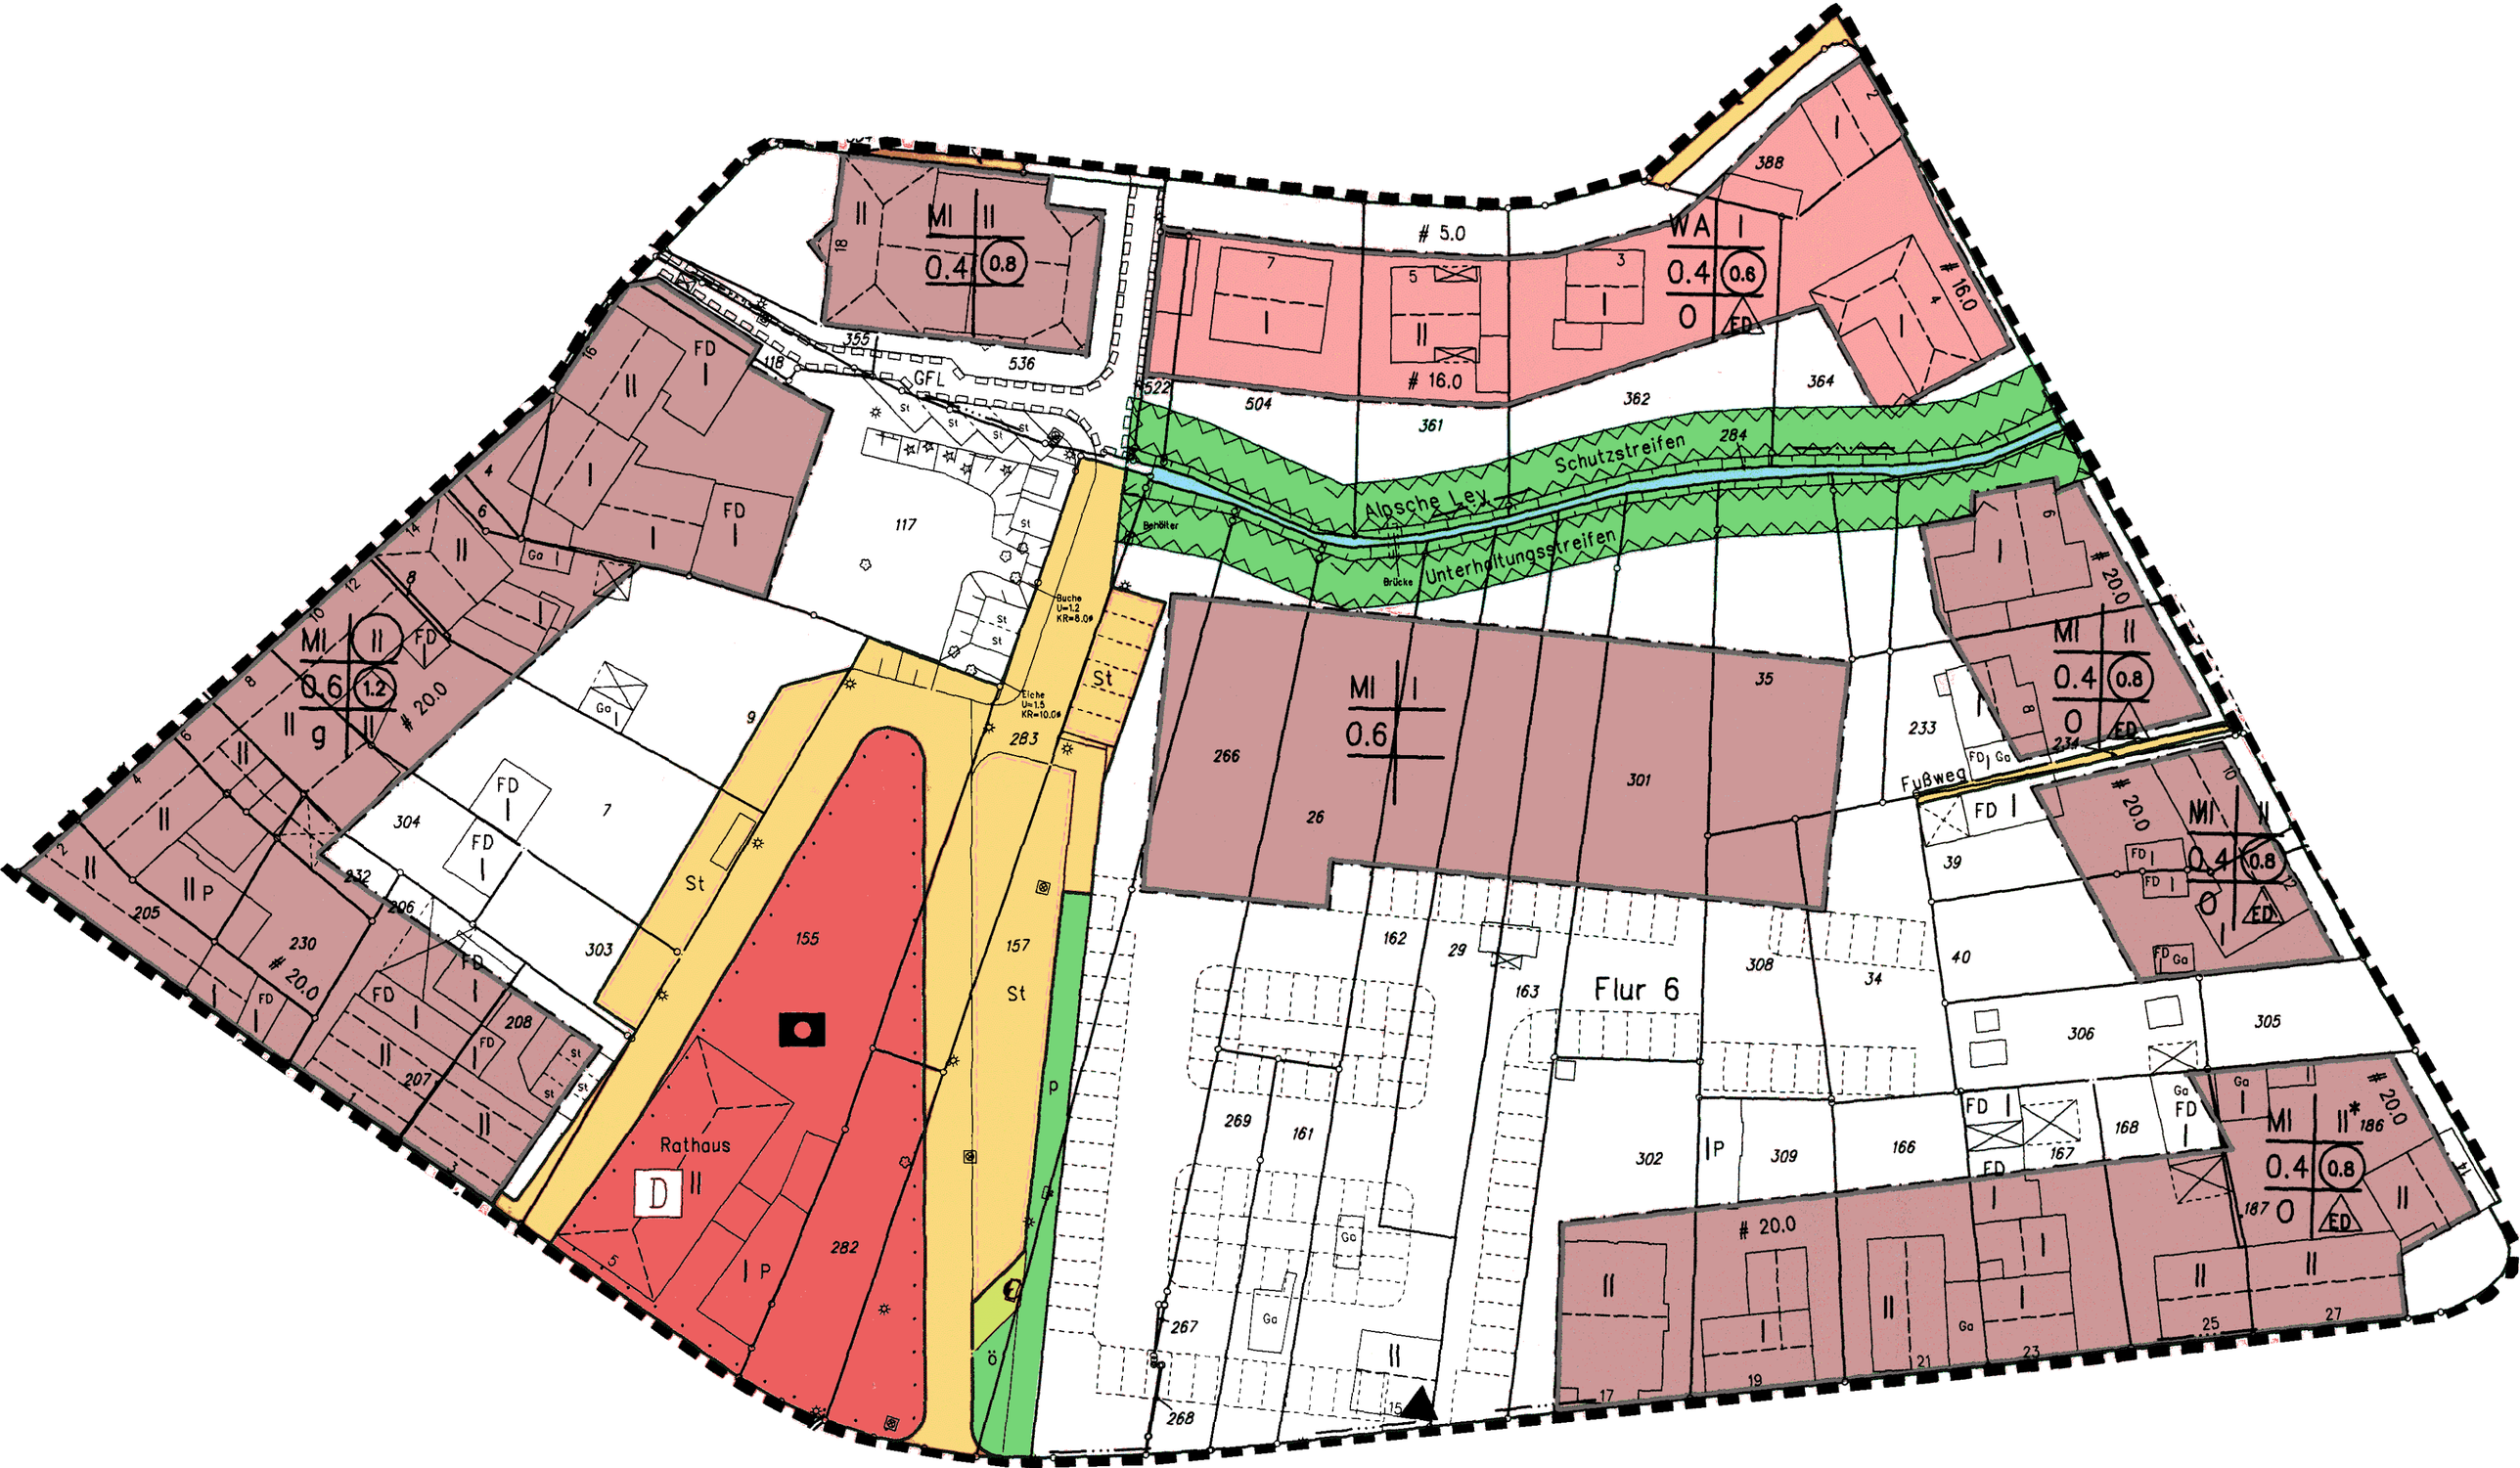

Flur 6
Rathaus
Alpsche Ley
Schutzstreifen
Unterhaltungsstreifen
Fußweg
GFL
Behälter
Brücke
Buche U=1.2 KR=8.0
Eiche U=1.5 KR=10.0
MI II 0.4 0.8
WA I 0.4 0.6 0 ED
MI II 0.6 1.2 g
MI I 0.6
5.0
16.0
20.0