


3. vereinfachte Änderung des Bebauungsplanes Nr. 57 „von-Dornik-Straße“

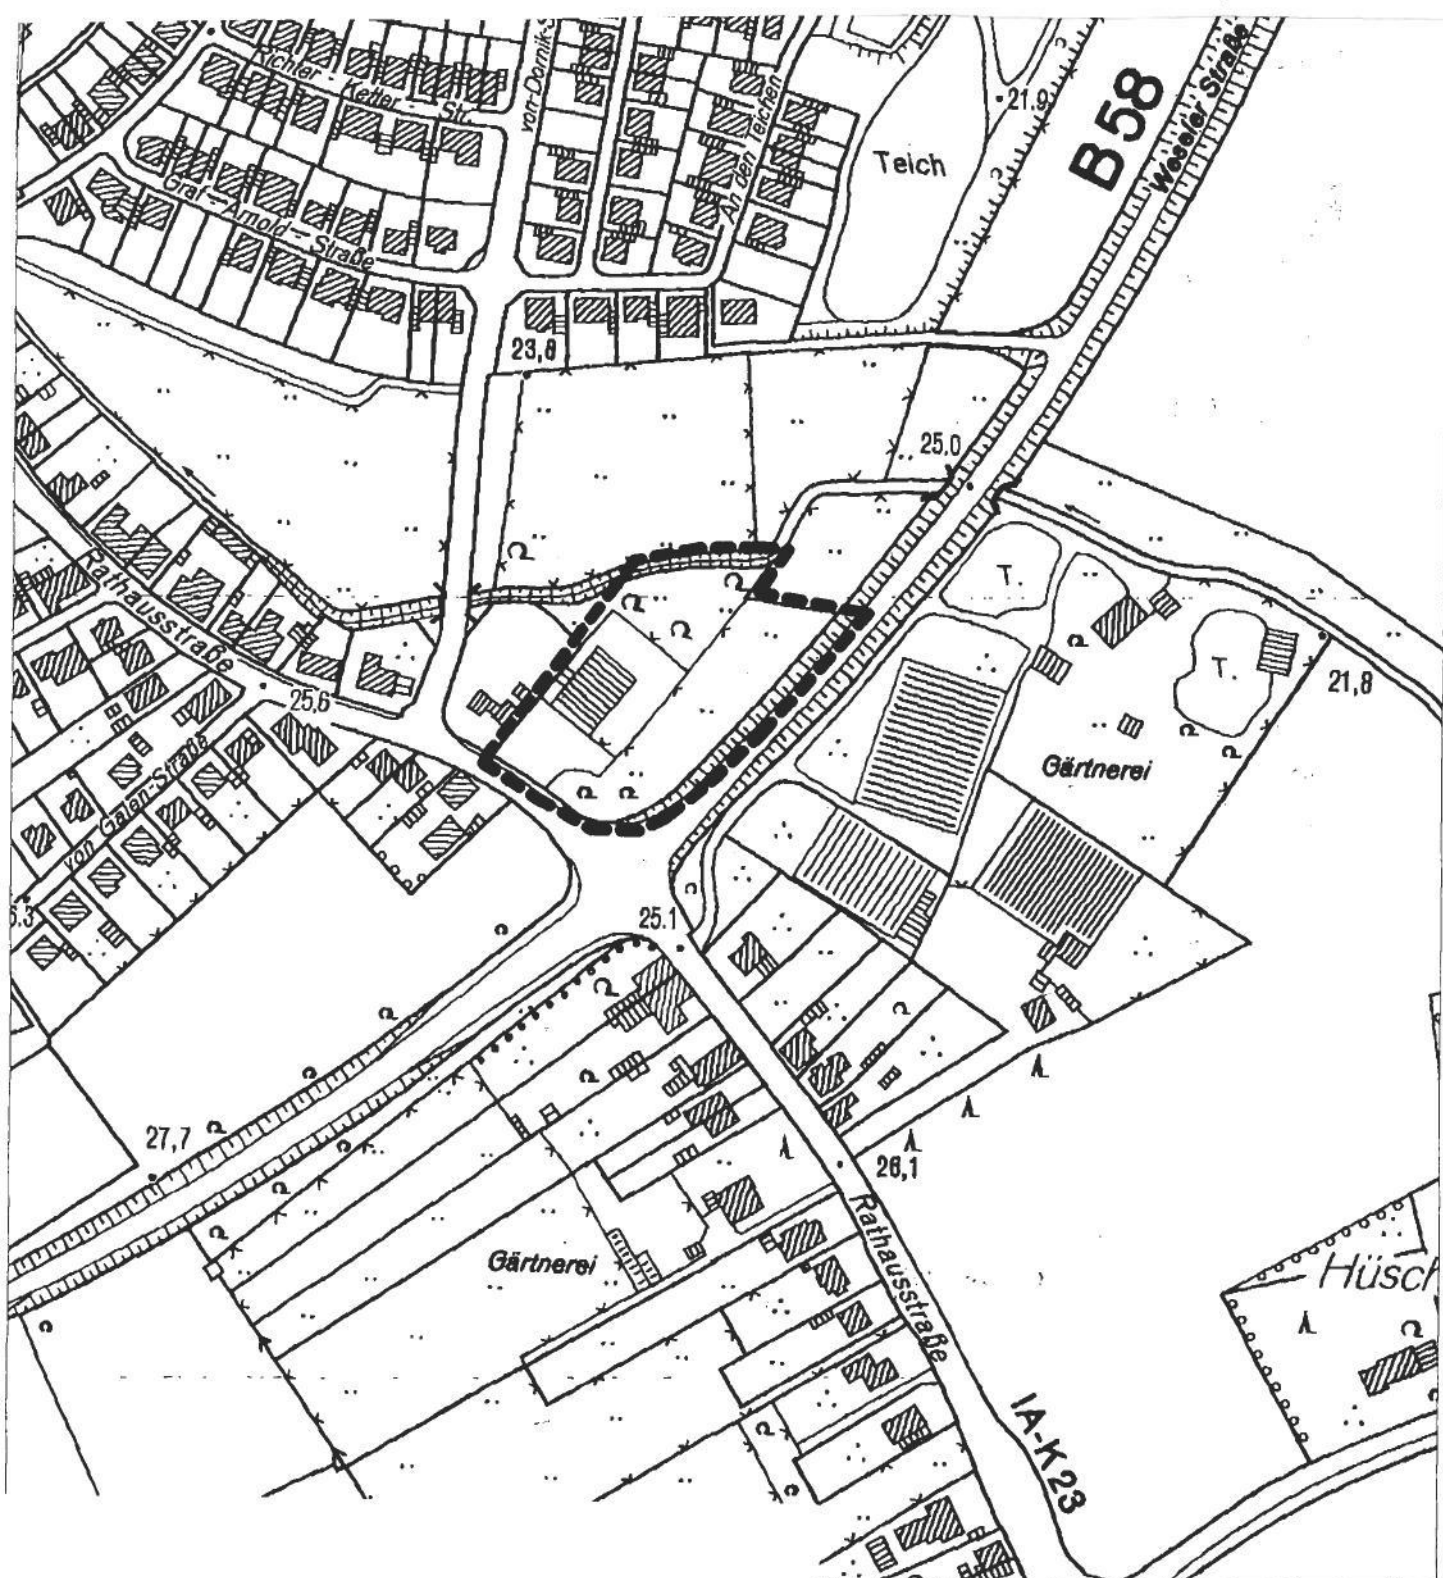

— Planbereichsgrenze
Kartengrundlage: Deutsche Grundkarte, unmaßstäblich

