




# Gemeinde Alpen

## 2. Änderung des Bebauungsplanes Nr. 19 "Gewerbegebiet Menzelen"

### Lage des Plangebiets

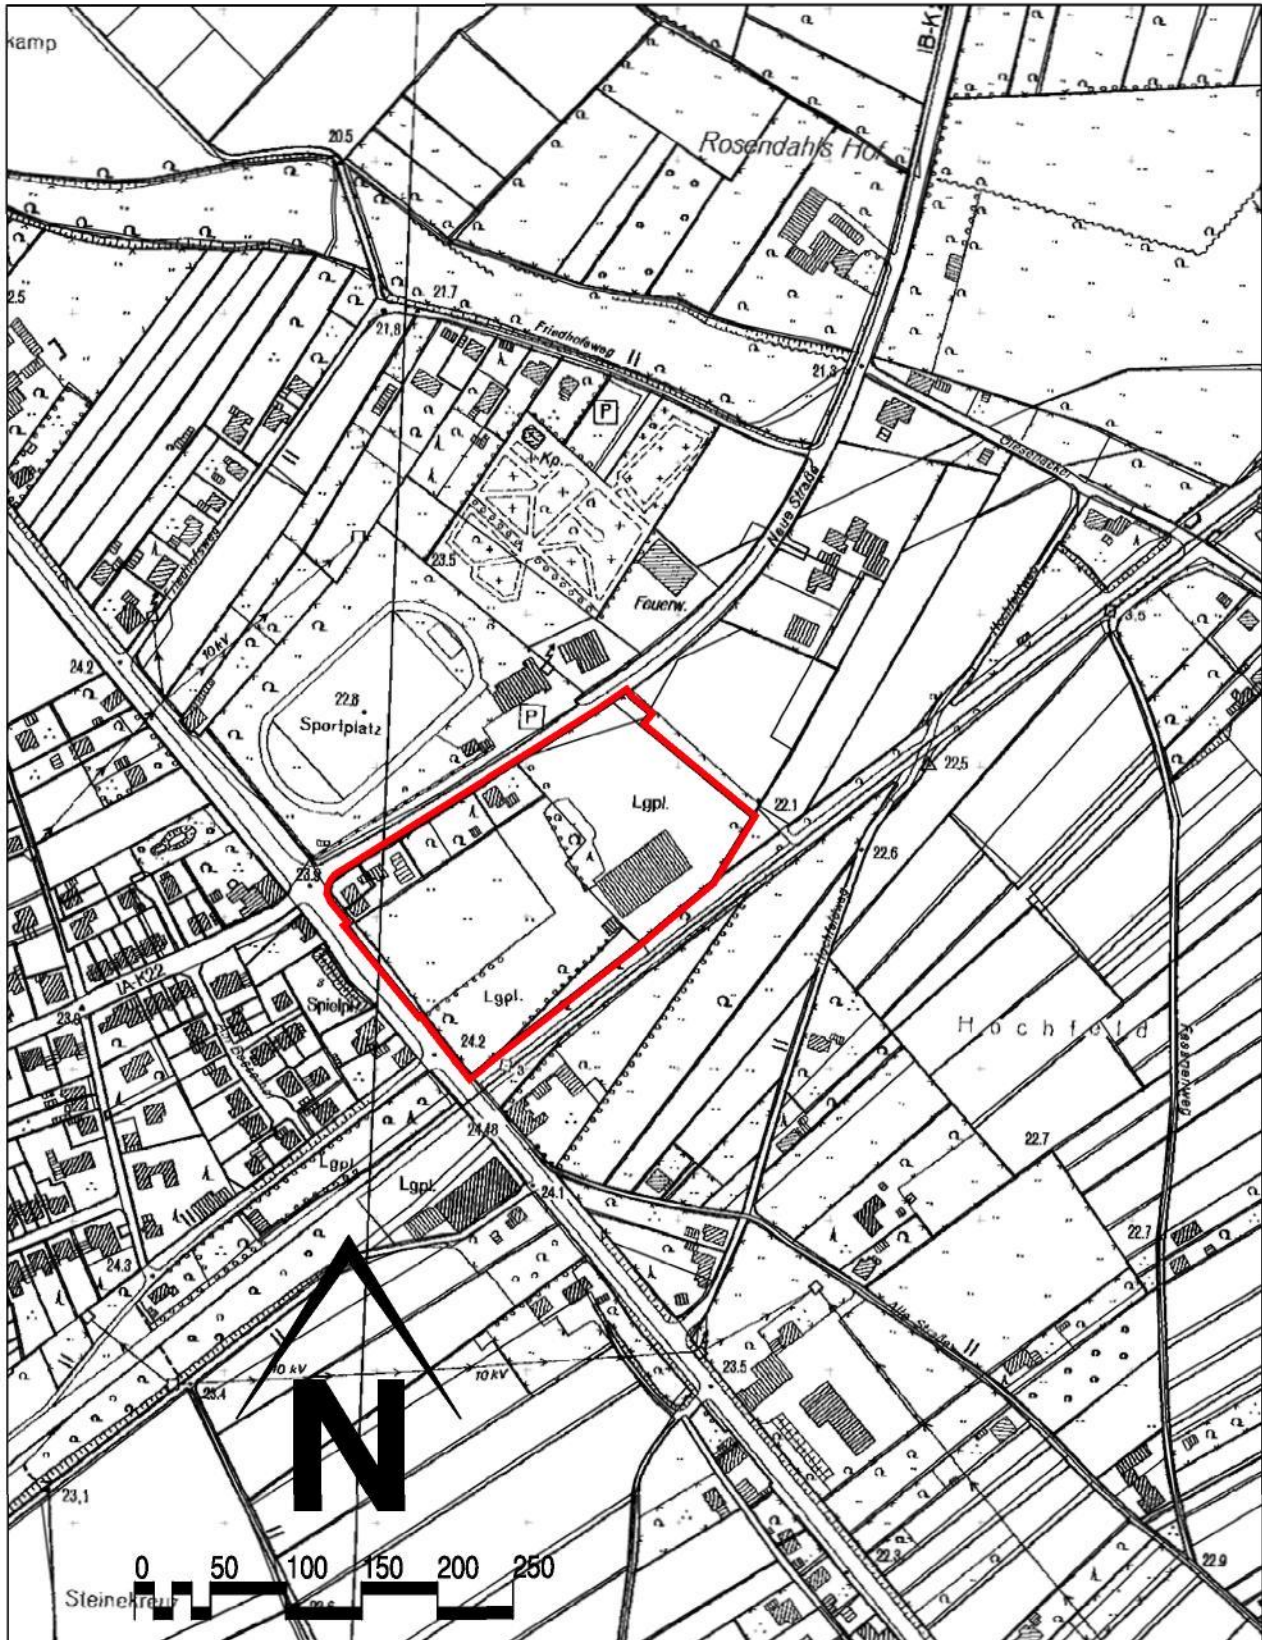

Maßstab 1:5000