


8. vereinfachte Änderung des Bebauungsplanes Nr. 7 „Schul- und Sportzentrum“

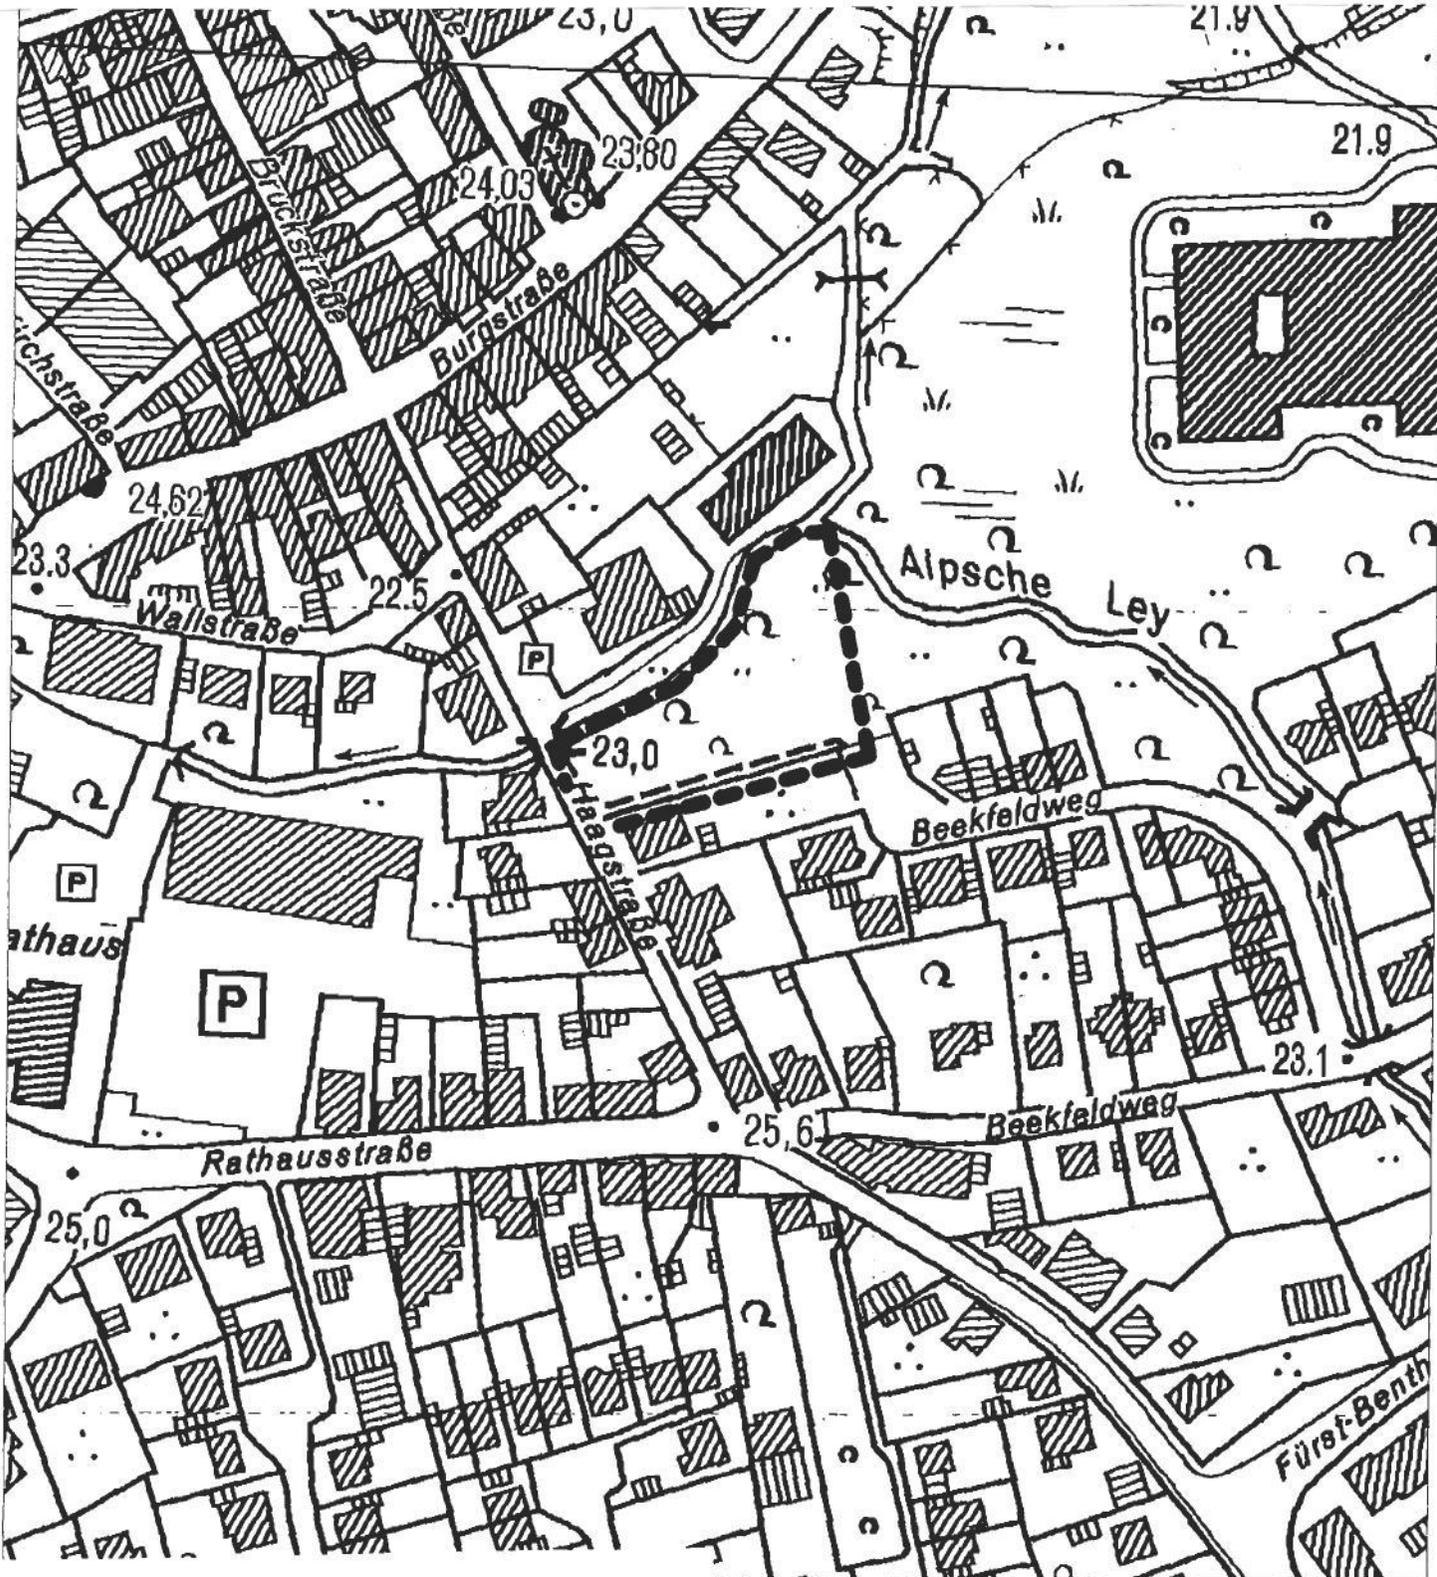

— Planbereichsgrenze

Kartengrundlage: Deutsche Grundkarte, unmaßstäblich

