


4. Änderung und Erweiterung des Bebauungsplanes Nr. 29 „Gewerbegebiet Nord“ Teilbereich I

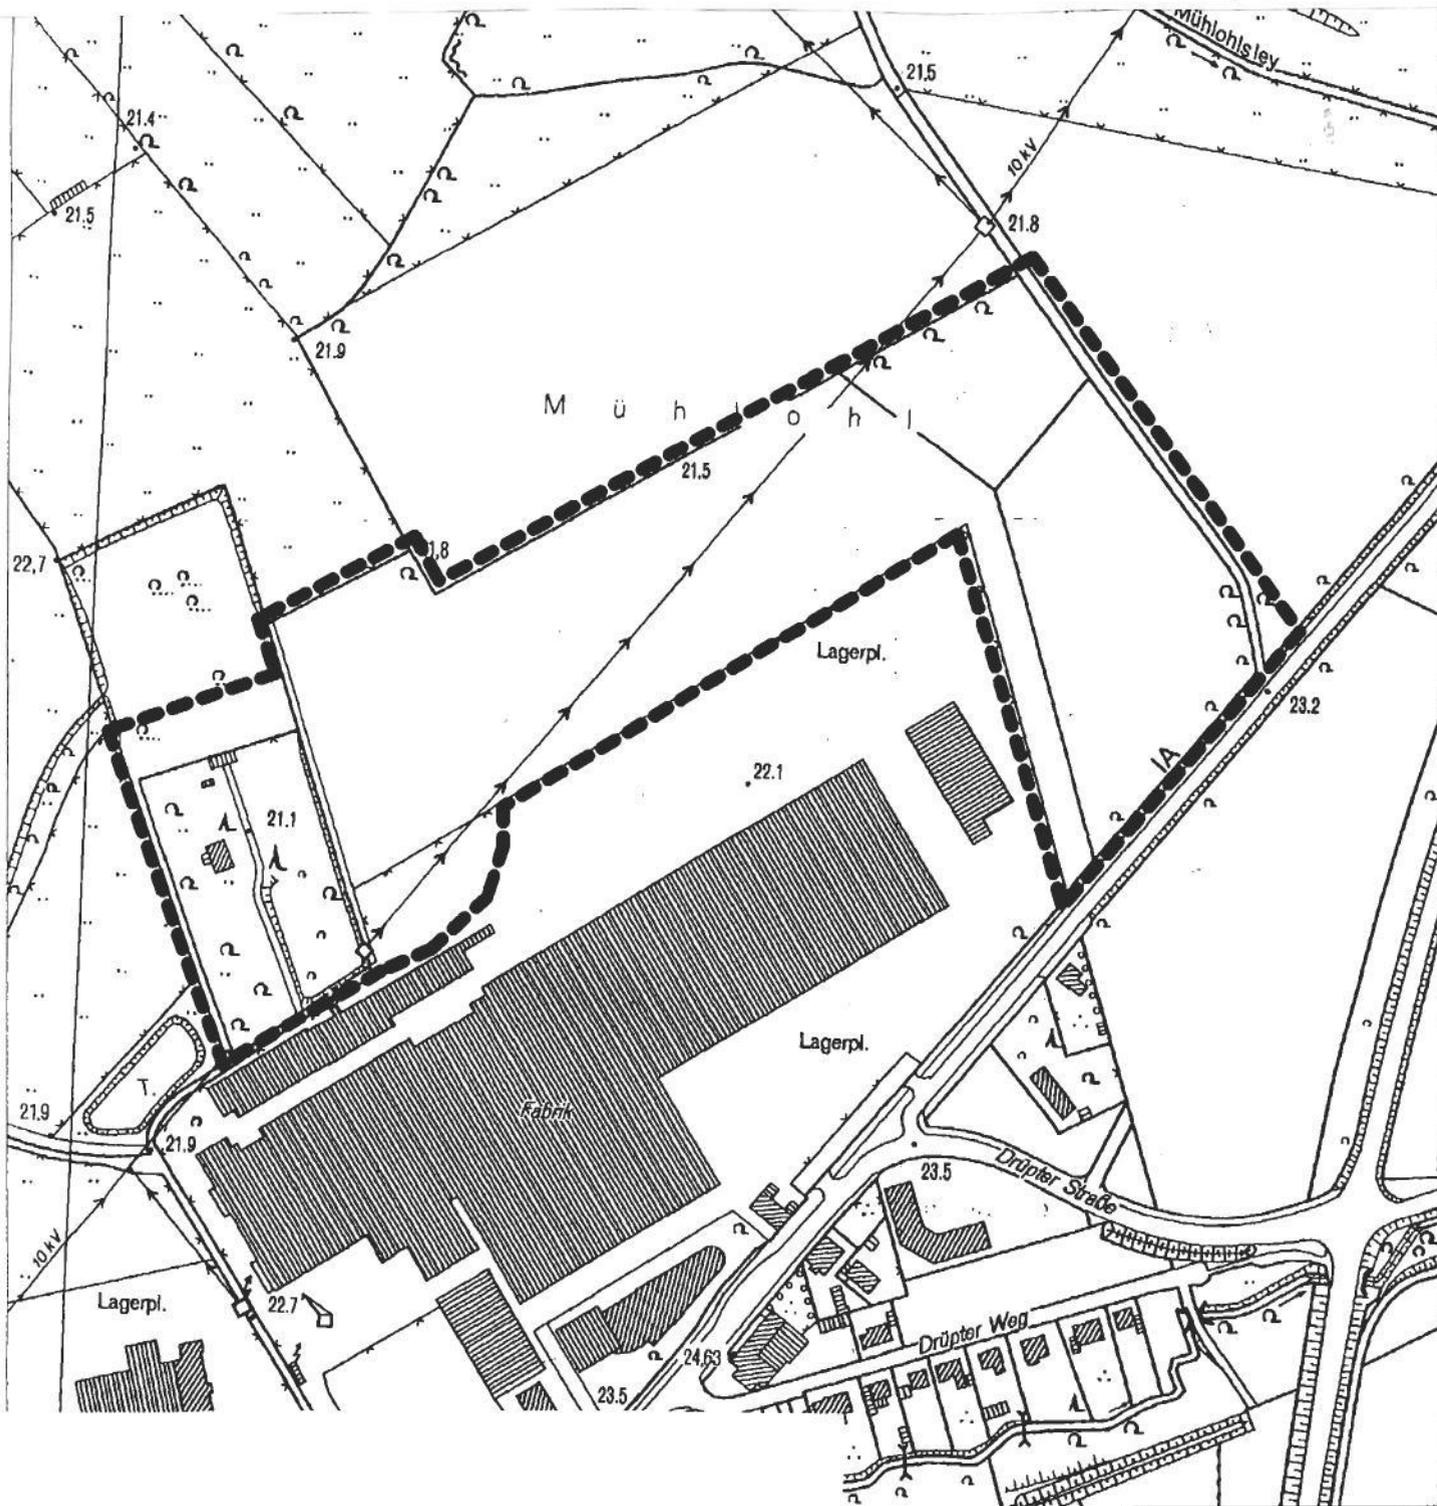

— — — — — Planbereichsgrenze

Kartengrundlage: Deutsche Grundkarte, unmaßstäblich

