


# Zweite Änderung und Erweiterung des Bebauungsplanes Nr. 8 „Halfmannsweg - Dickstraße“

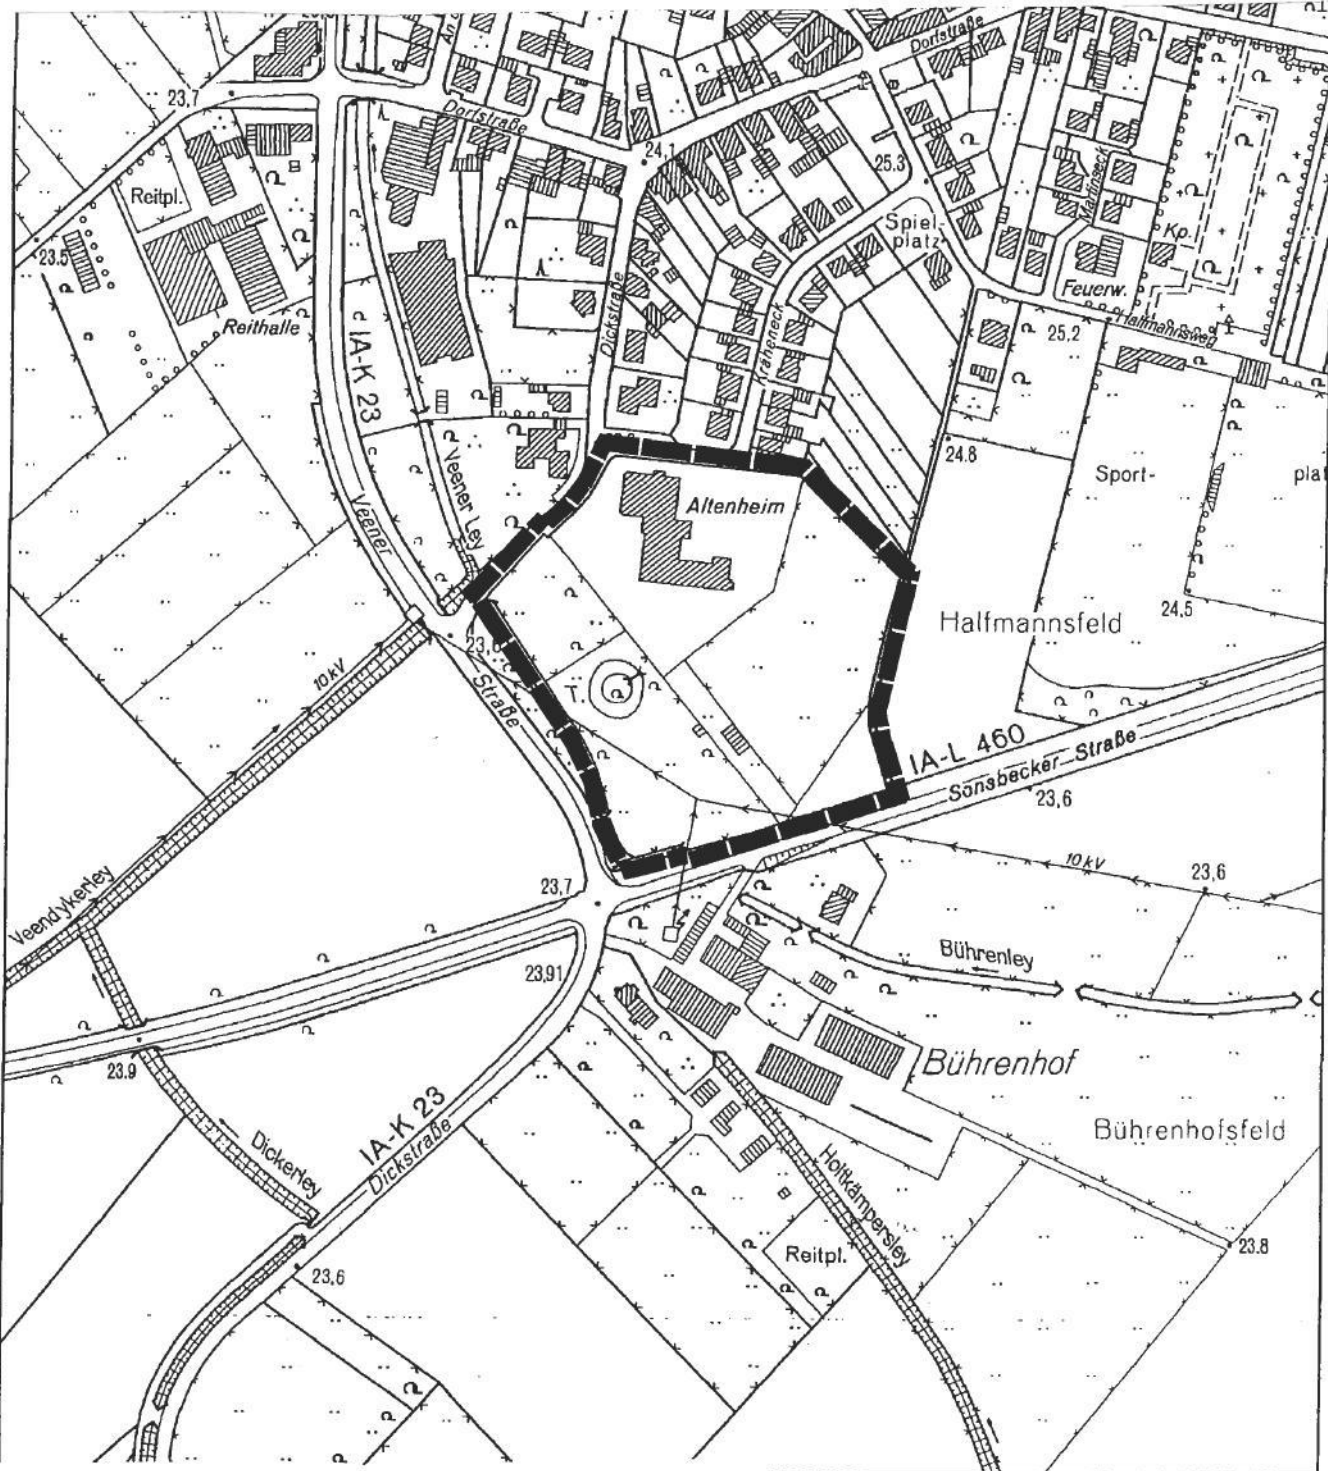

— Planbereichsgrenze  
Kartengrundlage: Deutsche Grundkarte, unmaßstäblich

