


1. Erweiterung des Bebauungsplanes Nr. 70 „Berinkart“

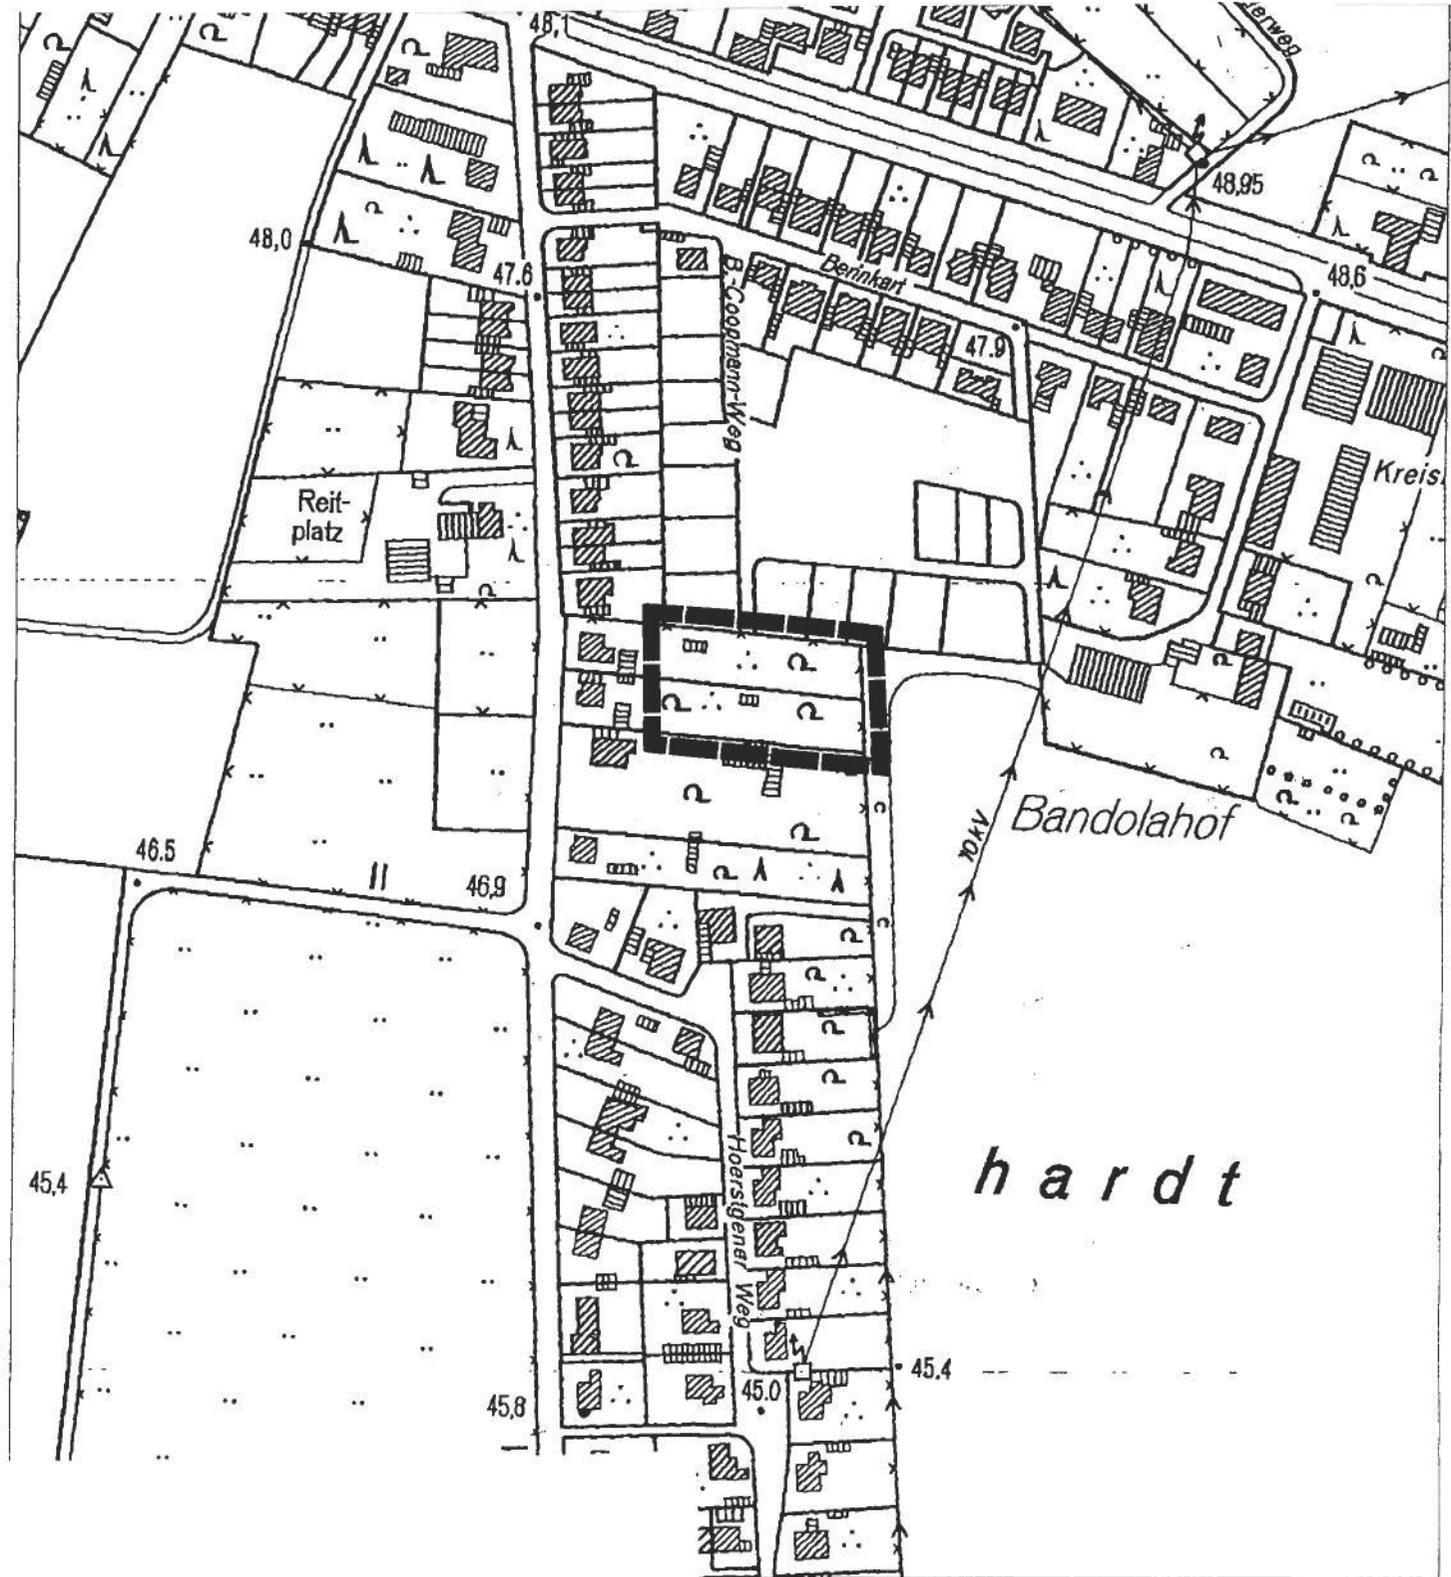

— Planbereichsgrenze

Kartengrundlage: Deutsche Grundkarte, unmaßstäblich

