



SV Menzelen 1925 e.V.



Leichtathletik - Feitonen - Inlinesport - Judo

E 16/10 13

(B4)

SV Menzelen 1925 e.V. Neue Str. 1 46519 Alpen

Gemeinde Alpen
Volker Schlicht

46519 Alpen

| | | | | |
|----------------|---|---|-----------|---|
| Gemeinde Alpen | | | | |
| 16.10.13 | | | 15-16 Uhr | |
| BBM | 1 | 2 | 3 | 4 |

[Handwritten signature]

Antrag auf Errichtung einer Platzwartwohnung

Sehr geehrte Damen und Herren,

wir möchten gerne auf der Sportanlage des SV Menzelen 1925 e.V. eine Platzwartwohnung mit einer Größe von ca. 70m² (ca. 5,50m x 12,80m) errichten.

Damit die Sportanlage, nach dem Umbau (Umbaukosten von ca. 500.000,-€ incl. Fußballspielfeld aus hochwertigem Kunstrasen), auch immer in einem attraktiven und ordentlichen Zustand bleibt, ist es zwingend notwendig, dass die Anlage täglich und permanent gepflegt wird. Dieses ist nur möglich, wenn ein Platzwart ständig vor Ort ist.

Ein weiterer Grund für eine Platzwartwohnung ist der Aspekt „Sicherheit“. So ist immer jemand auf der Platzanlage und kann nach dem Rechten schauen, damit nicht Unbefugte die Anlage betreten, bzw. der Anlage Schaden zugefügt wird (Zerstörung, Vandalismus, usw.).

In unmittelbarer Nähe der Sportanlage befindet sich auch das DRK- und Feuerwehrgebäude, wo der Platzwart dann auch Kontrollgänge machen könnte, damit dort auch nichts passiert.

Im Umfeld des gesamten Areal befindet sich zudem, so gut wie keine Wohnbebauung, so dass das ganze Gelände recht „einsam“ dar liegt. Die Platzwartwohnung würde dann für mehr Sicherheit sorgen.


Wir hoffen auf eine positive Rückmeldung.

Danke

Mit sportlichen Grüßen

[Handwritten signature]
Michael Kolkenbrock
2. Vorsitzender

Image:

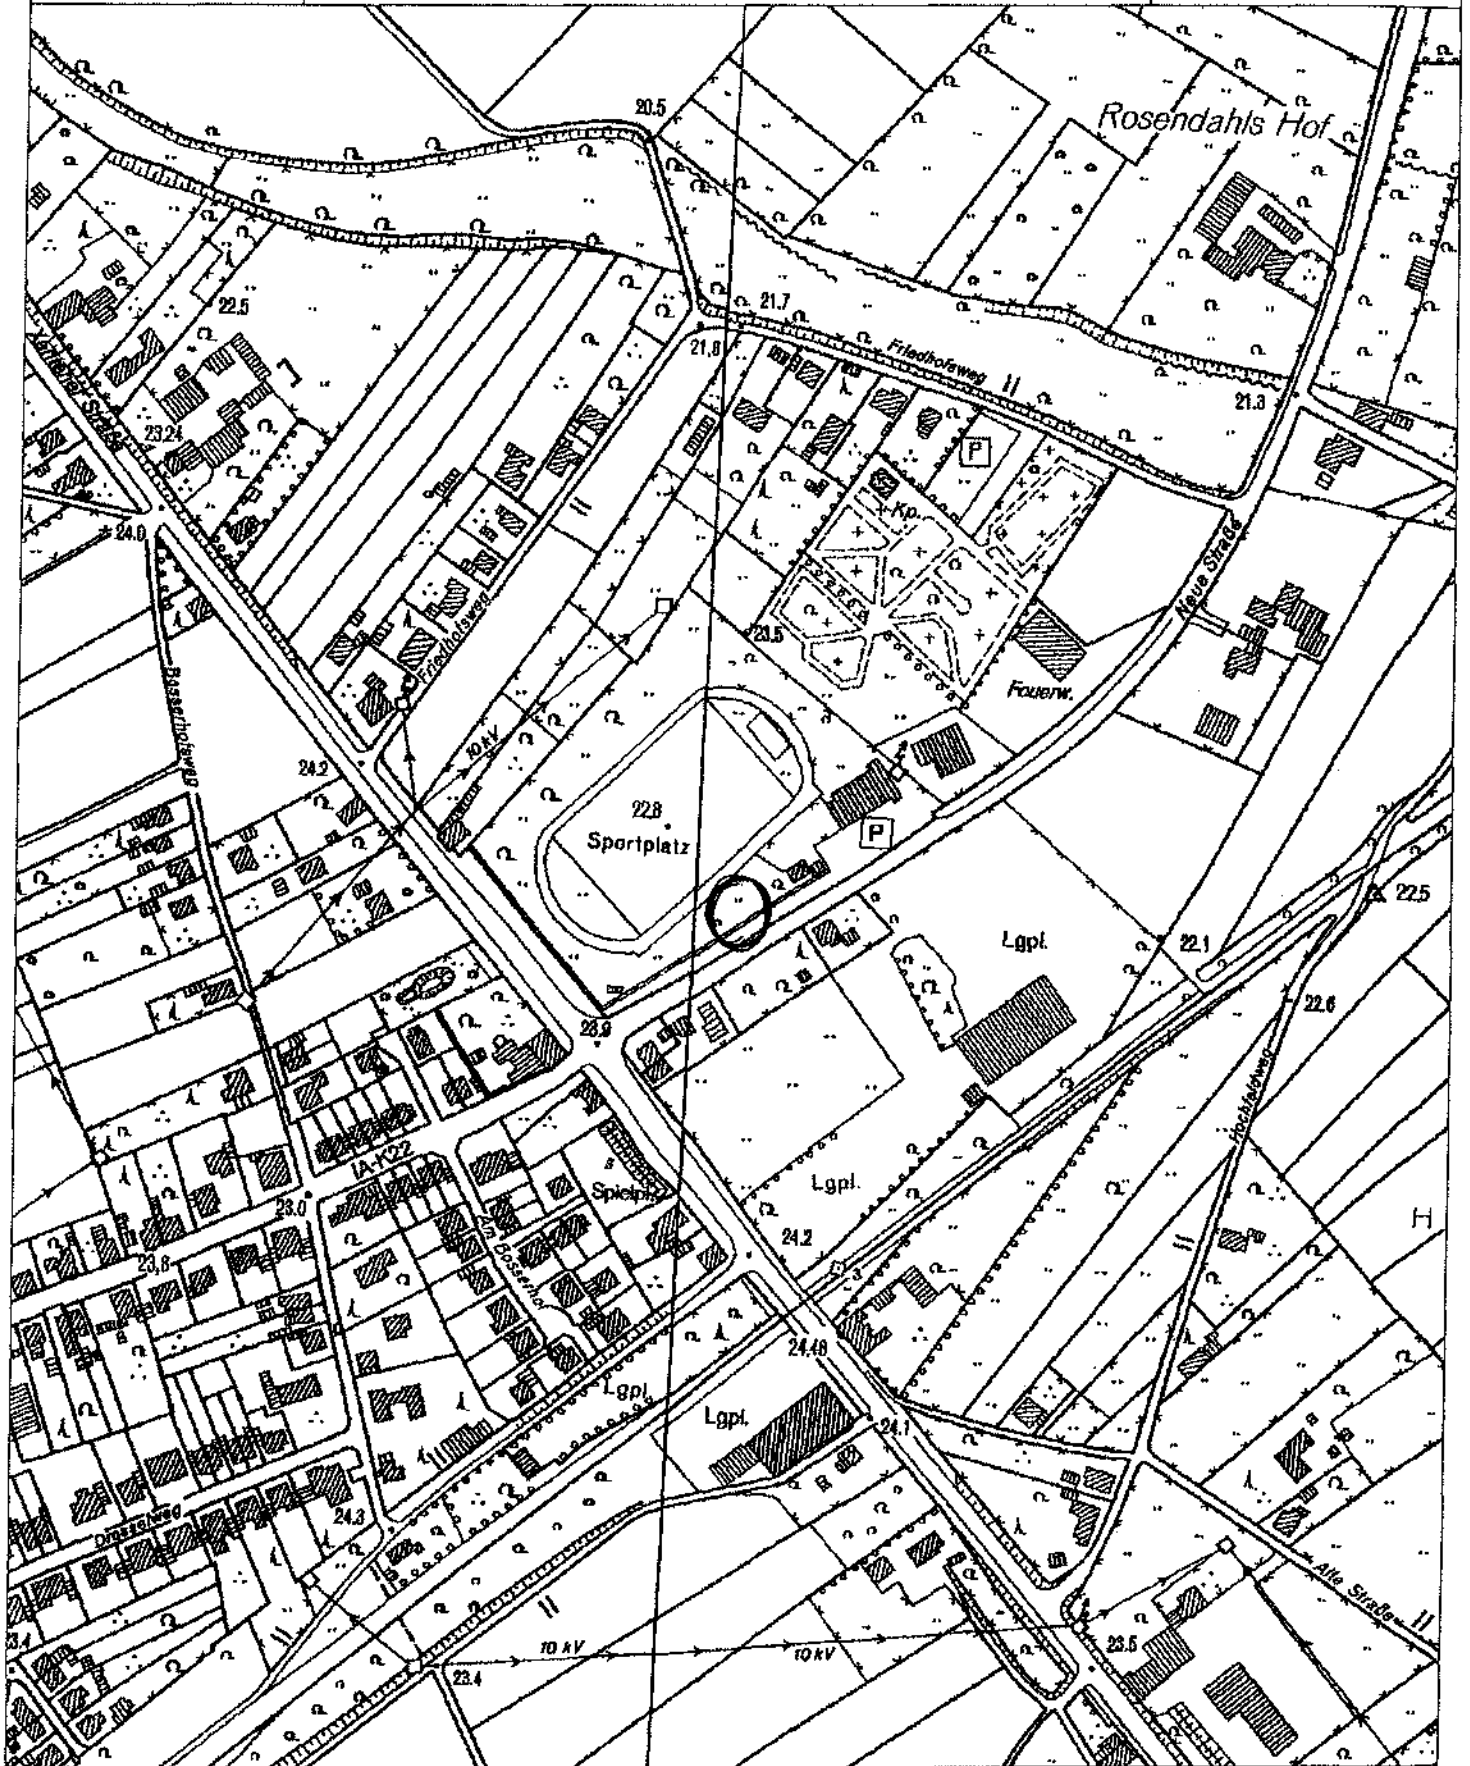

M 1 : 4000


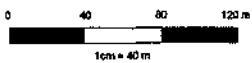


image:

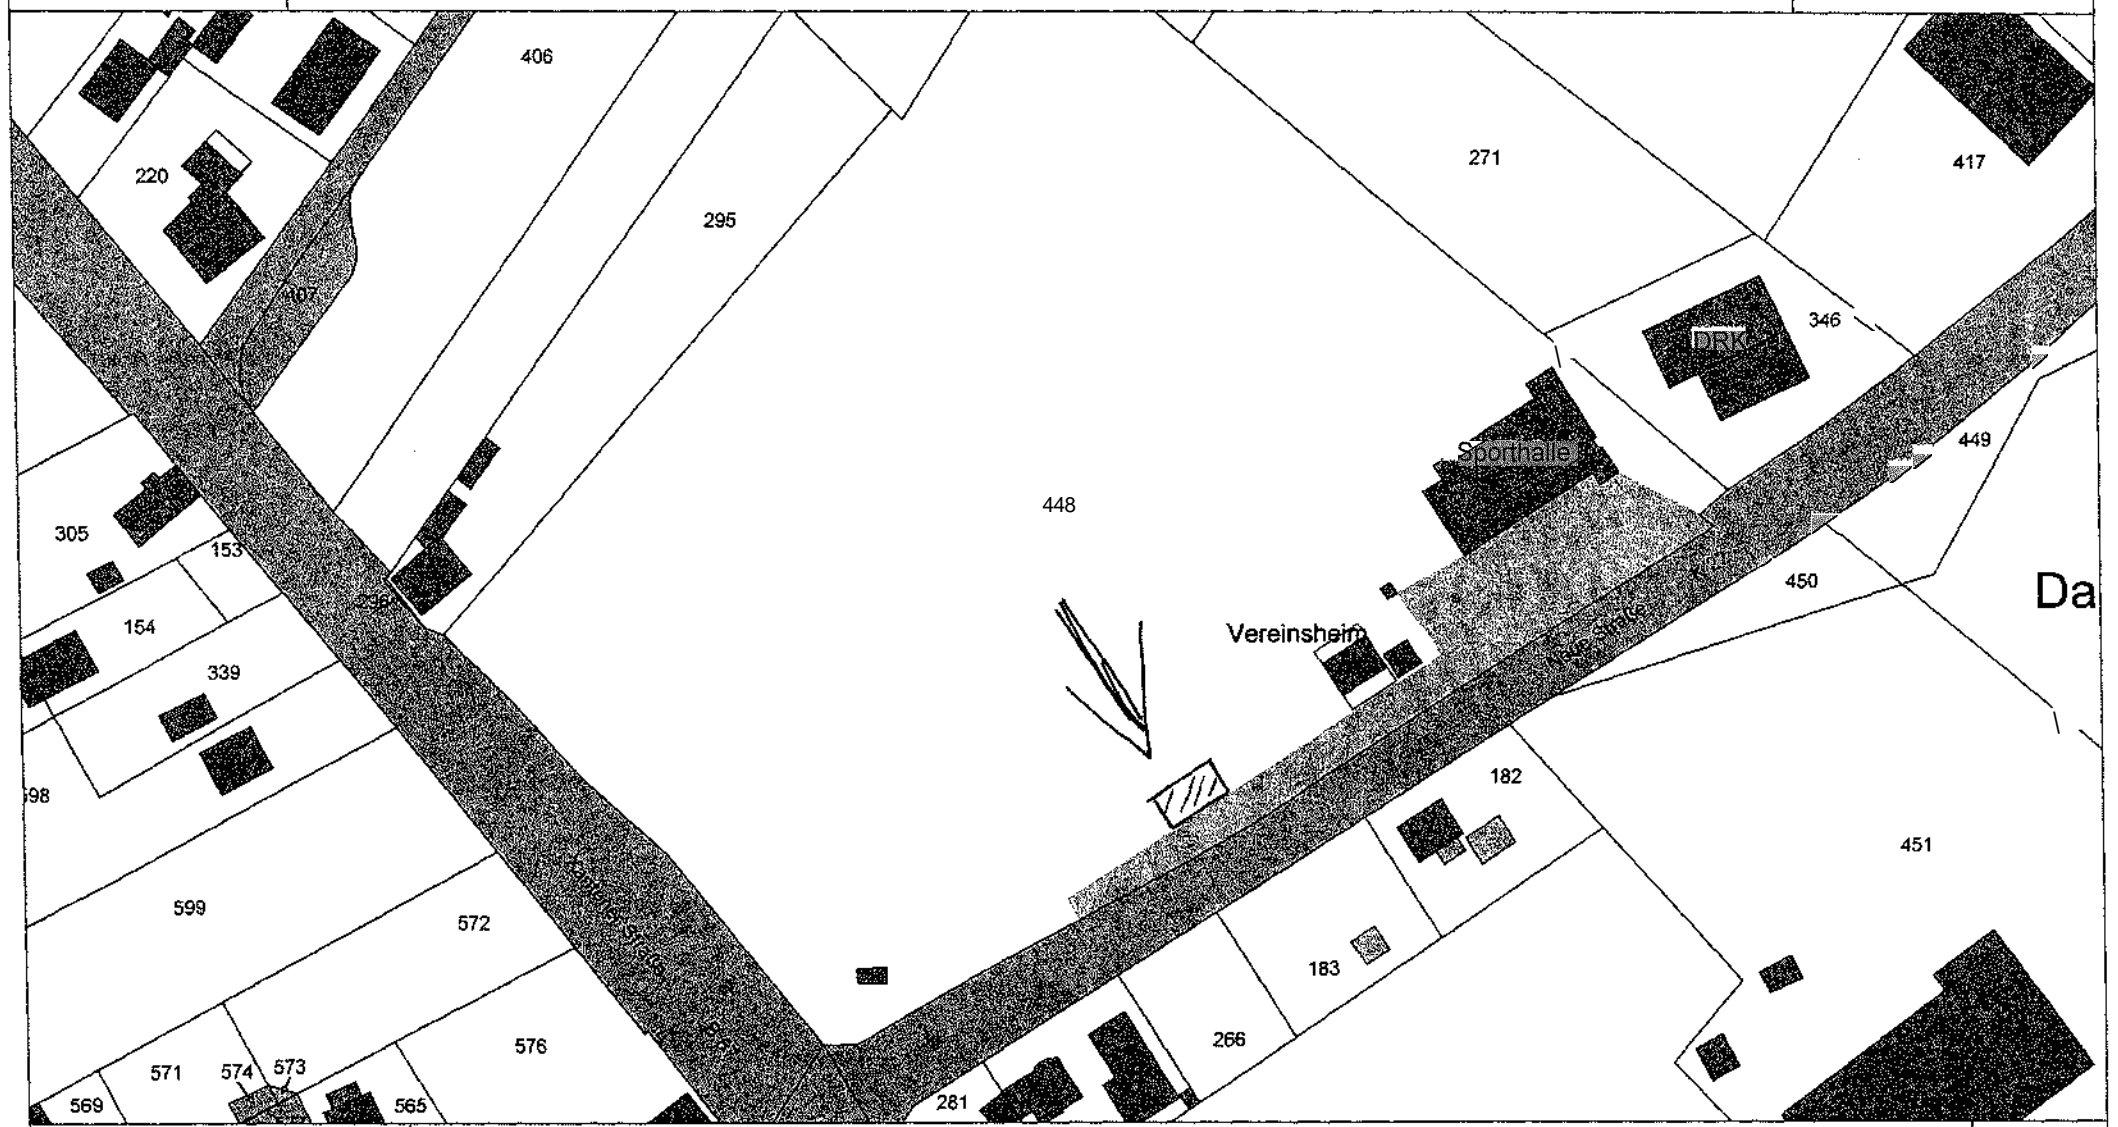

M 1 : 1500


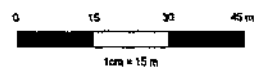


Image:

448

Vereinsheim

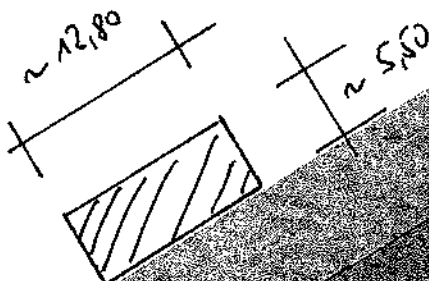

Klosterstraße

183

M 1 : 500

