


Satzung der Gemeinde Alpen über die Einbeziehung einzelner Außenbereichsflächen in den im Zusammenhang bebauten Ortsteil gemäß § 34 Abs. 4 Nr. 3 BauGB

- Moosweg -

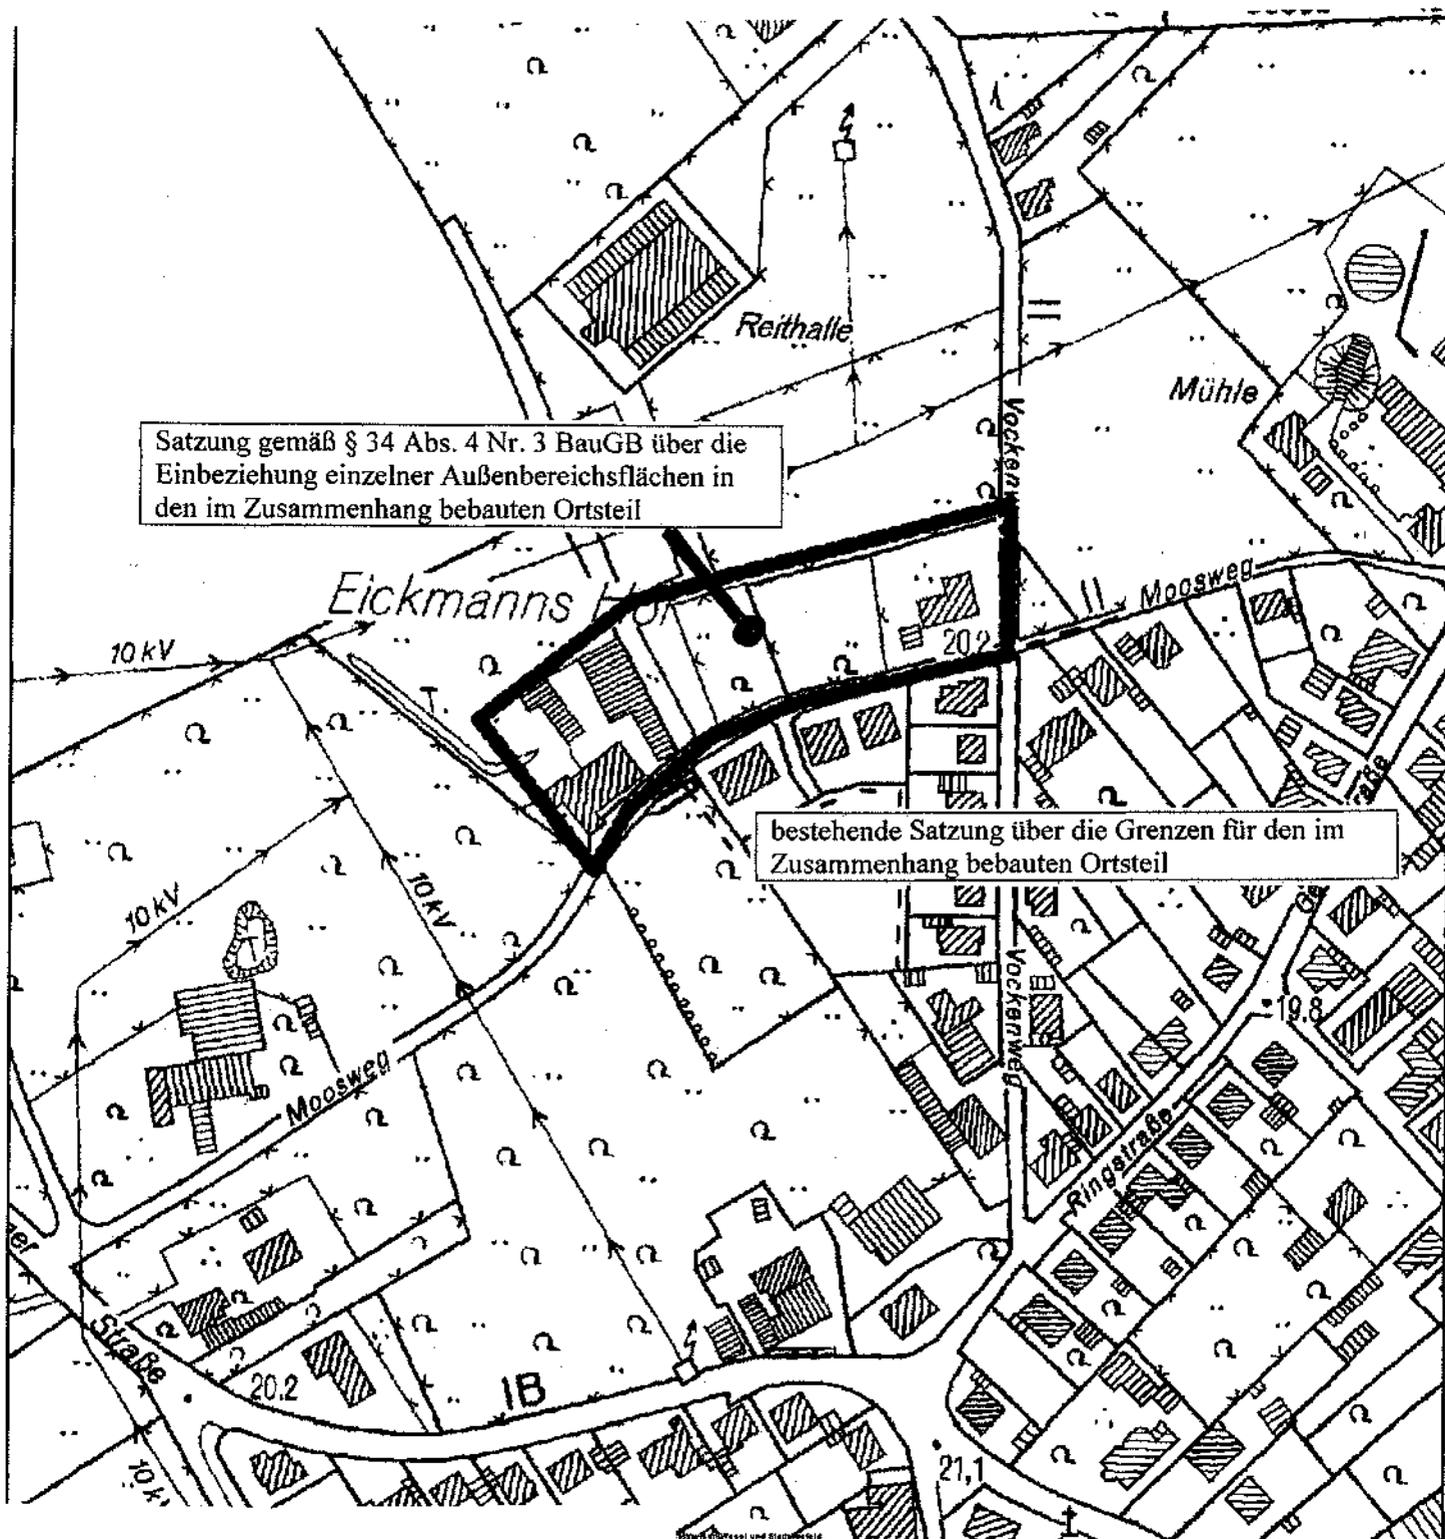

— Planbereichsgrenze

Kartengrundlage: Deutsche Grundkarte, unmaßstäblich

