


# 8. vereinfachte Änderung des Bebauungsplanes Nr. 18 „Gewerbegebiet Süd“

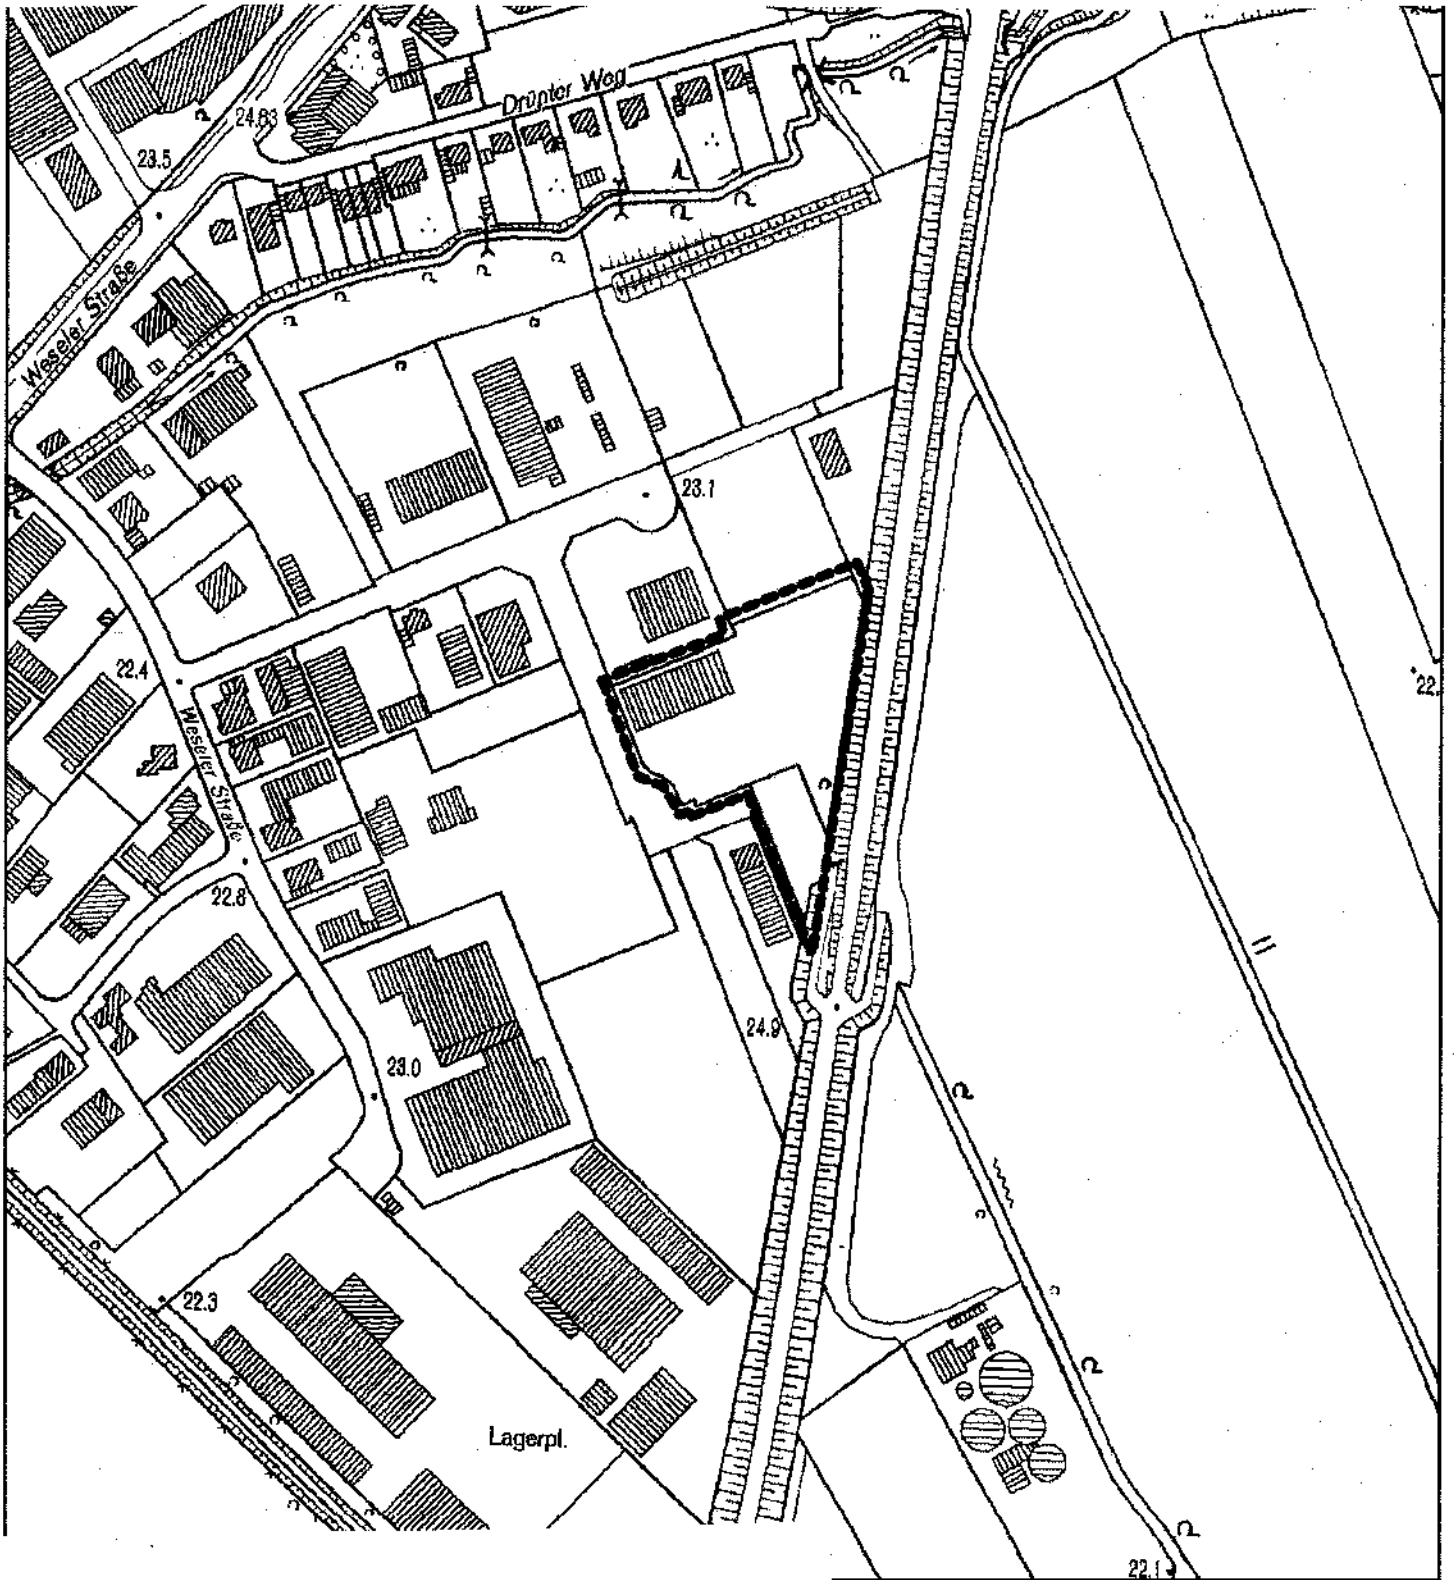

— — Planbereichsgrenze  
Kartengrundlage: Deutsche Grundkarte, unmaßstäblich

