


Bebauungsplan Nr. 76 „Flüchtlingsunterkünfte Ulrichstraße“

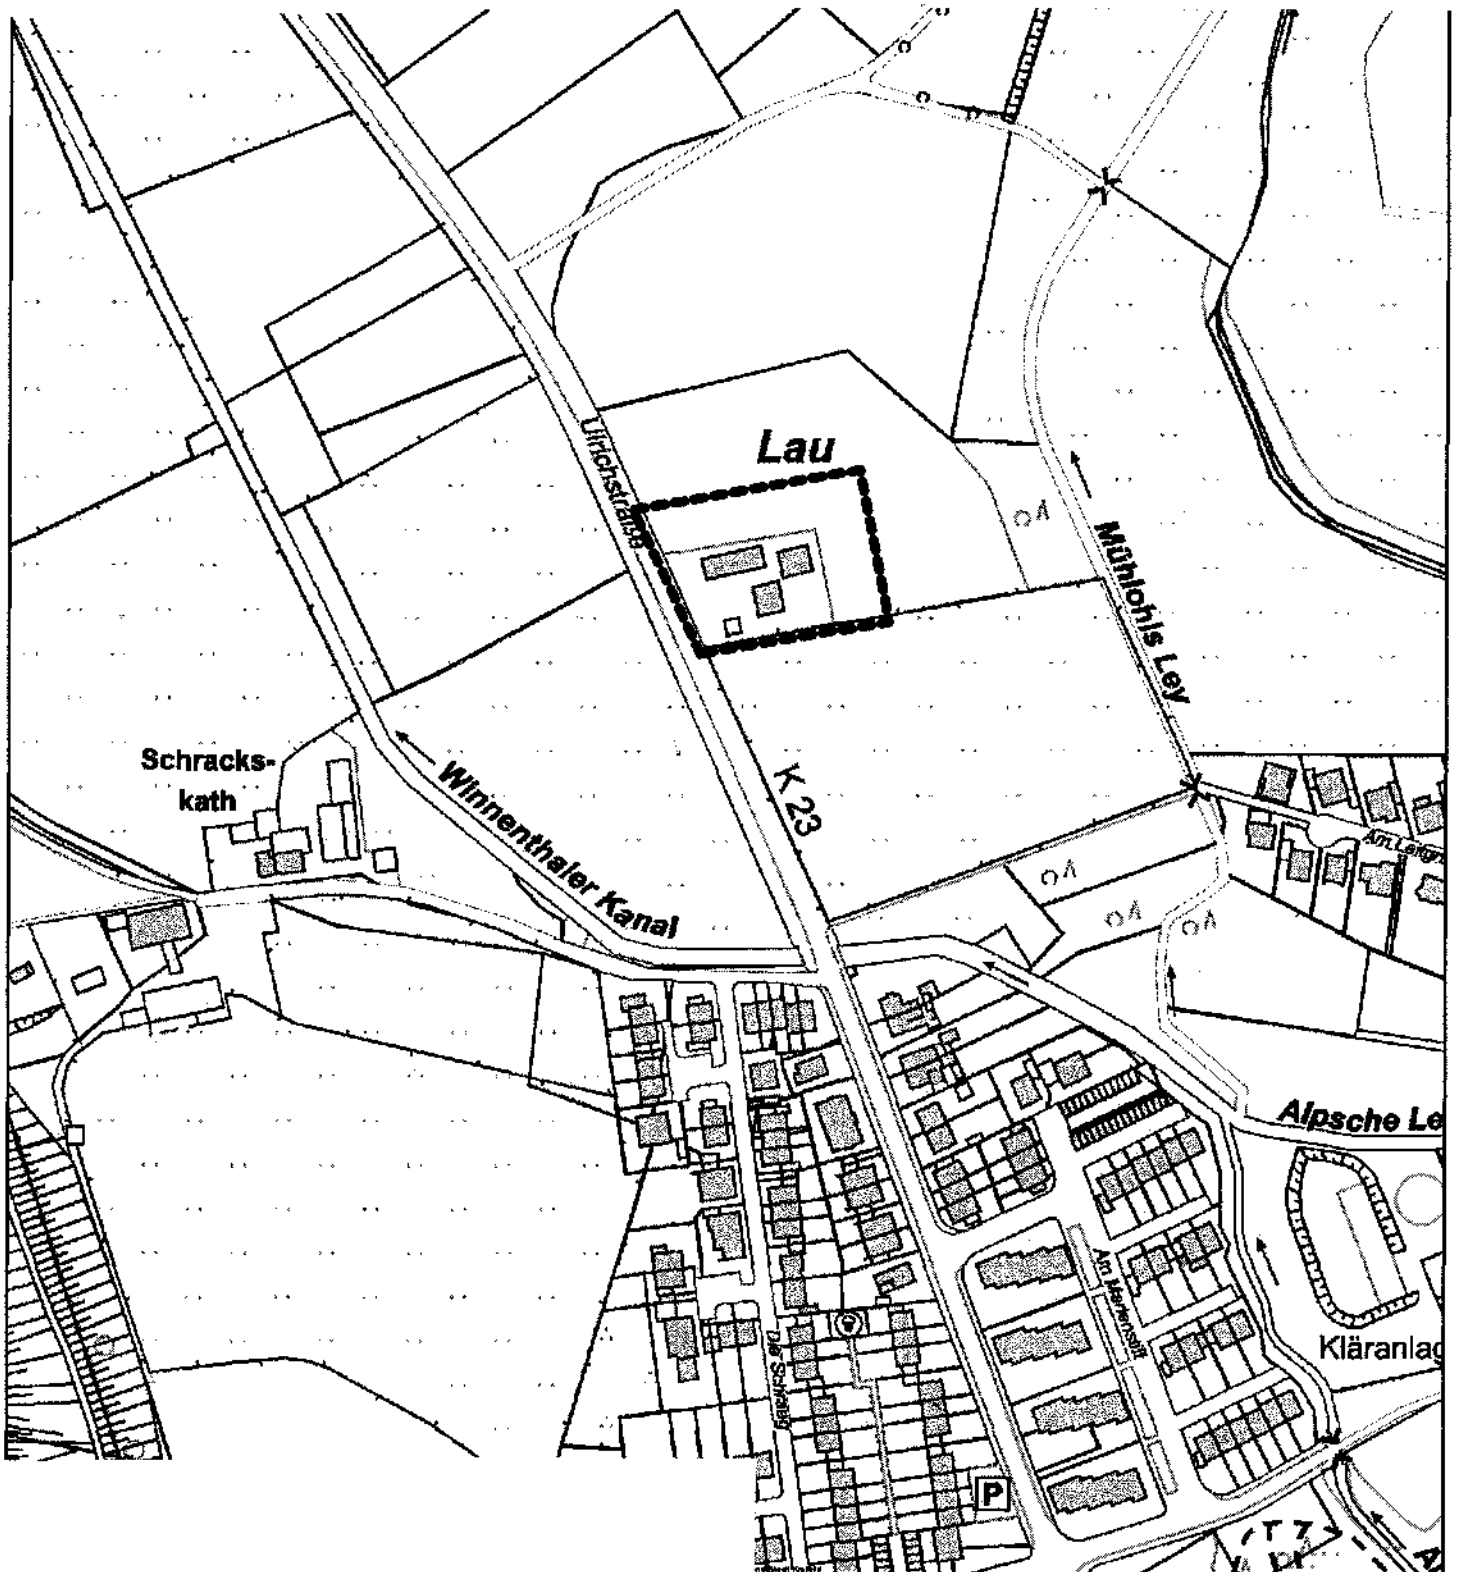

—— Planbereichsgrenze
Kartengrundlage: Deutsche Grundkarte, unmaßstäblich

