


# Bebauungsplan Nr. 65 „Bruckstraße - Bahnhofstraße“

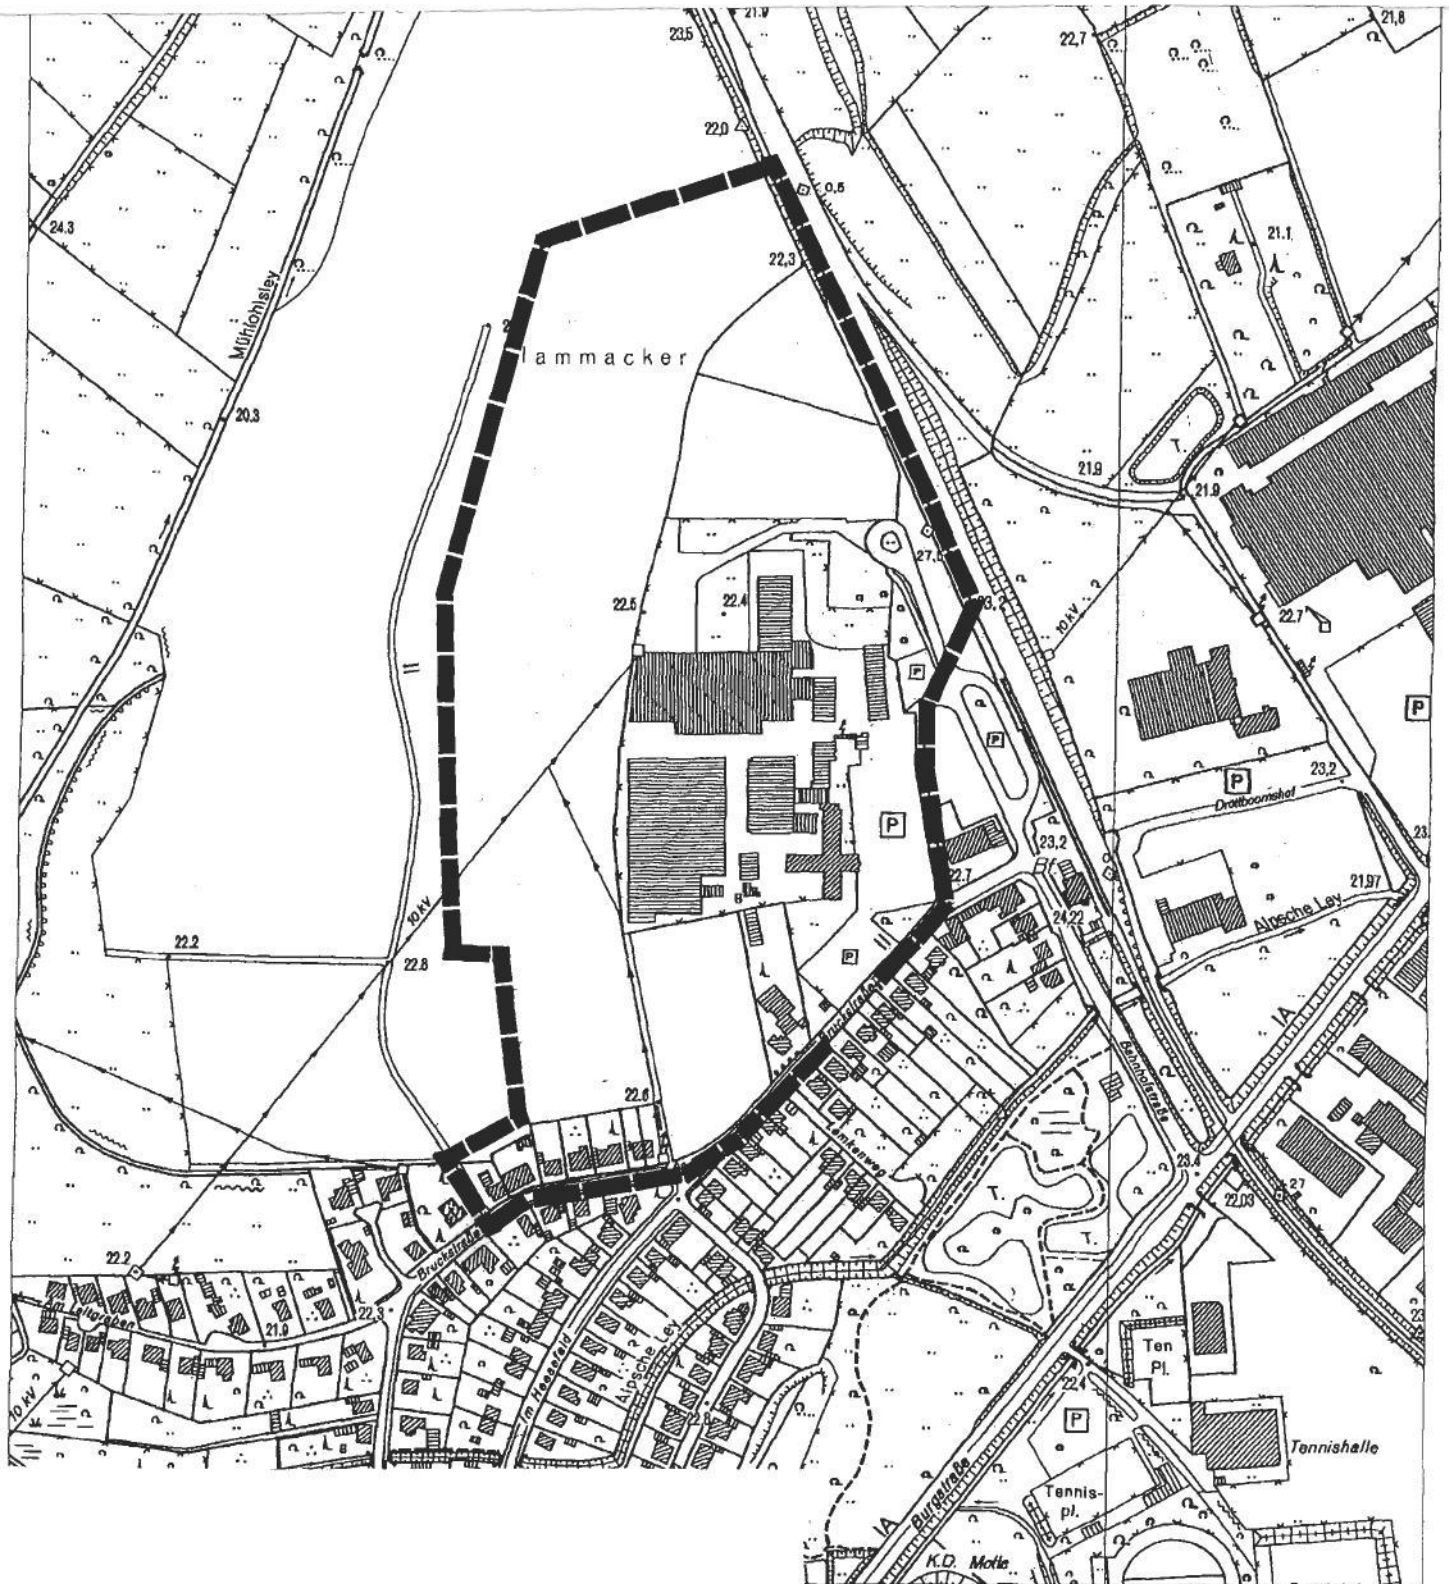

— Planbereichsgrenze  
Kartengrundlage: Deutsche Grundkarte, unmaßstäblich

