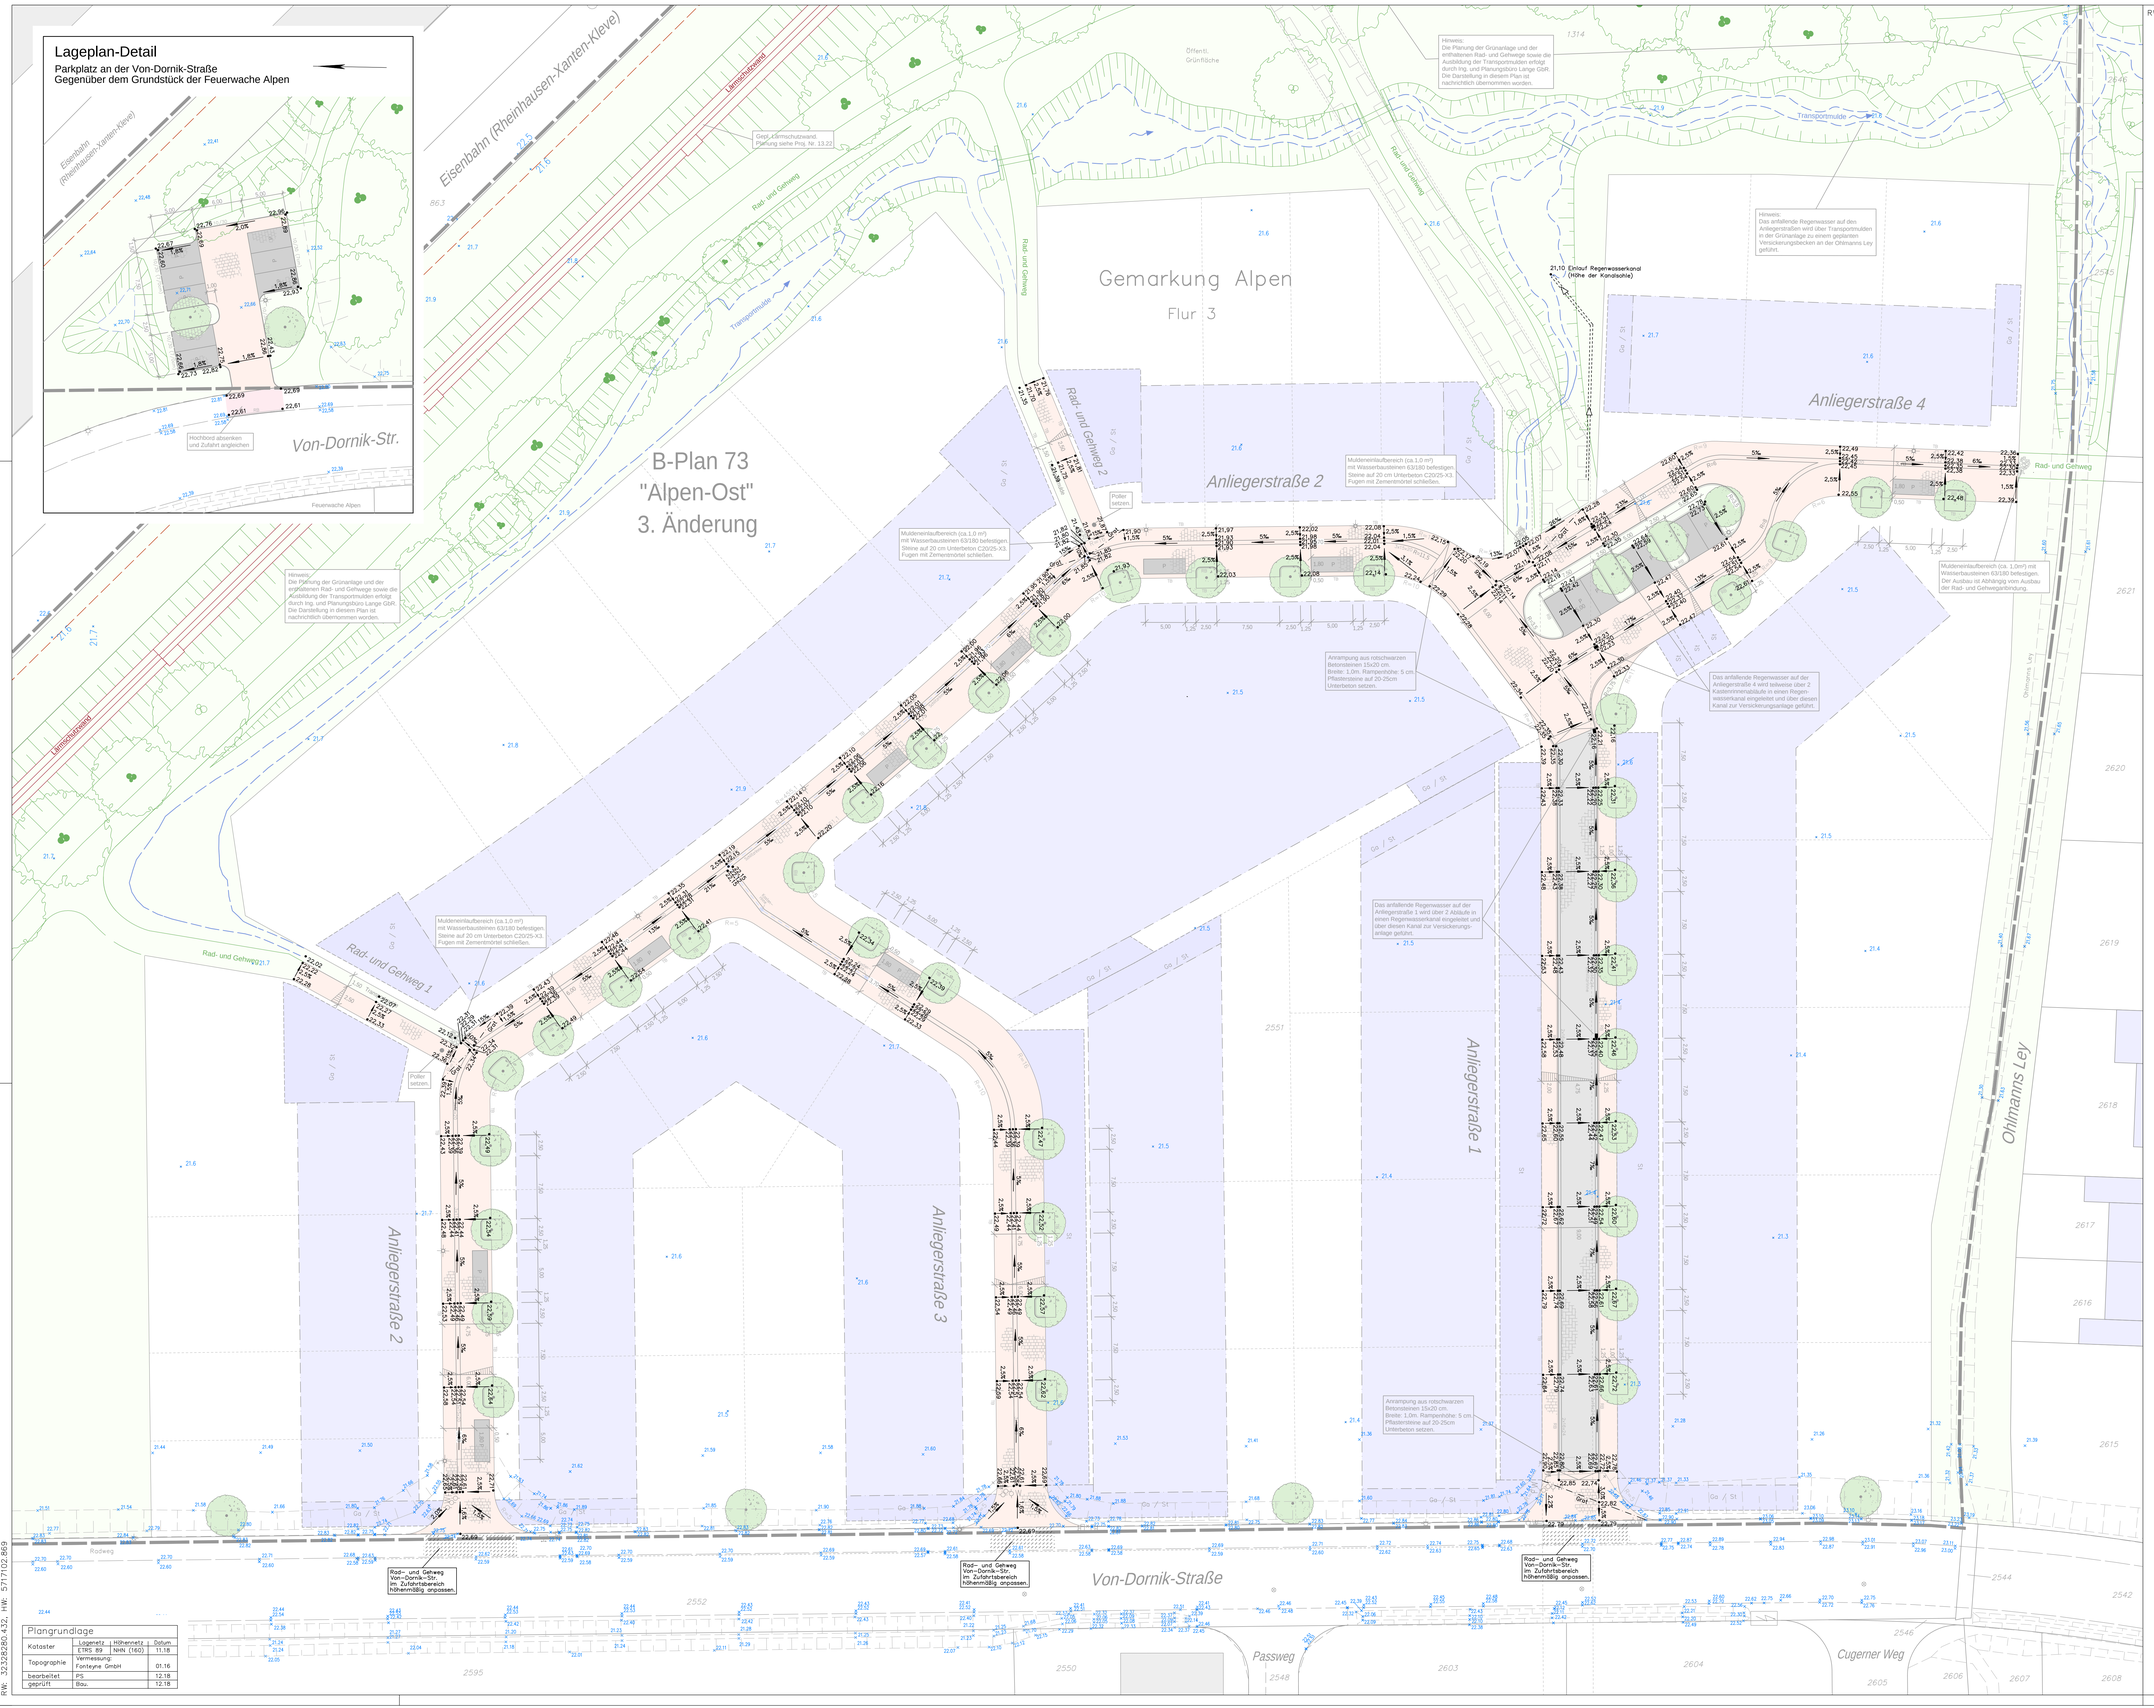

RW: 32328487.109, HW: 5716852.531

RW: 32328280.432, HW: 5717102.869

Plangrundlage			
Kataster	Lagenetz	Höhennetz	Datum
	ETRS 89	NHN (160)	11.18
Topographie	Vermessung: Fonteyne GmbH		01.16
bearbeitet	PS		12.18
geprüft	Bau.		12.18

VERWENDETE HÖHENBOLZEN

MB 4 Alpen, Burgstraße, ev. Kirche, Ost
Höhe: 23,796 NHN, Messung: 06.2012 (Genauigkeitsstufe 1)

MB 22 Alpen, Weseler Straße, Durchlass an DB
Höhe: 22,020 NHN, Messung: 06.2012 (Genauigkeitsstufe 1)

HINWEISE

Dieser Deckenhöhenplan ist nur für die Höhengestaltung gültig !

LEGENDE

• 23,50	gepl. Höhe
× 23.30 × 23.30	vorh. Höhe / vorh. Höhe überplant
	gepl. / vorh. Ablauf
5%	gepl. Rinne mit Gefälleangabe

KEINE WASSERSCHUTZZONE

Datum	Name	Änderung

Ingenieurbüro Angenvoort + Barth Partnerschaft
Blumentalstraße 147a
47798 Krefeld
Tel.: 02151 / 36585-0
Fax: 02151 / 36585-29
e-mail: post@angenvoort-barth.de

Gemeinde Alpen

Projekt : BP 73 "Alpen-Ost" 3. Bauabschnitt	Proj. Nr. : 18.41
	Anlage : 7
	Blatt : -
Planart : Deckenhöhenplan	Maßstab : 1 : 250
Planungsstufe: Ausführungsplanung	

Vorgang :	Bearb.: Dat.	Bearb.: Name	Gez.: Dat.	Gez.: Name	Gepr.: Dat.	Gepr.: Name
Deckenhöhenplan	05.20	Bau.	05.20	Bau.	05.20	Rh.

Alpen, den: .....

Vorabzug
06.05.2020